
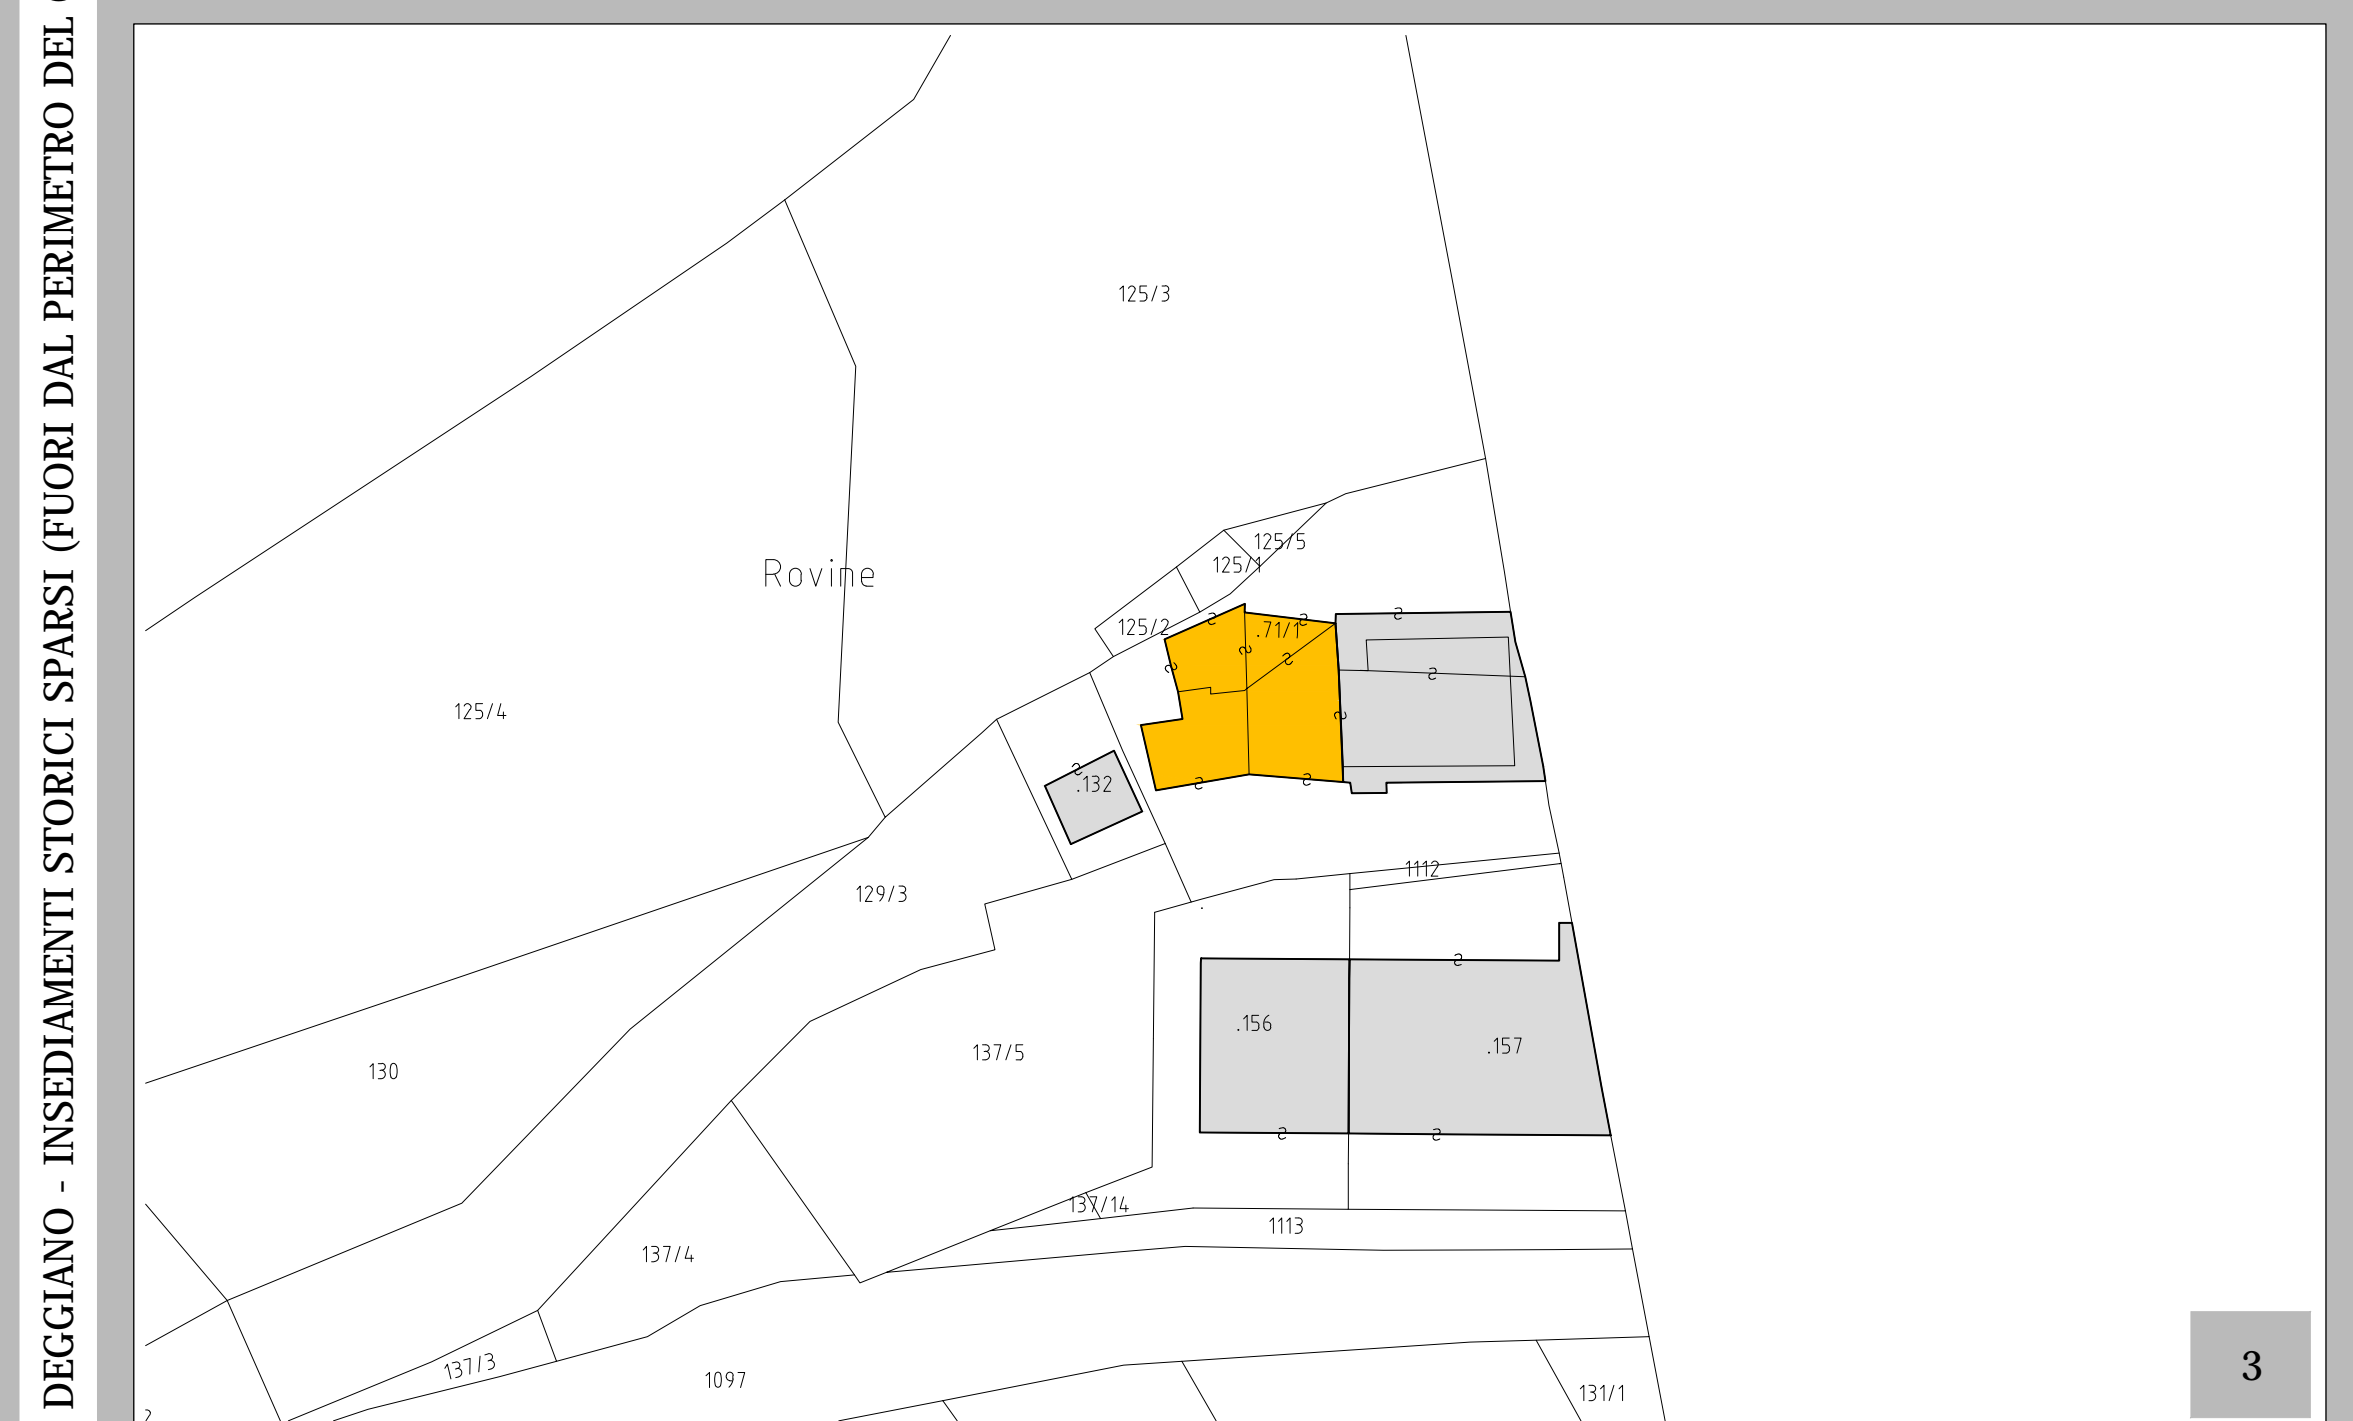
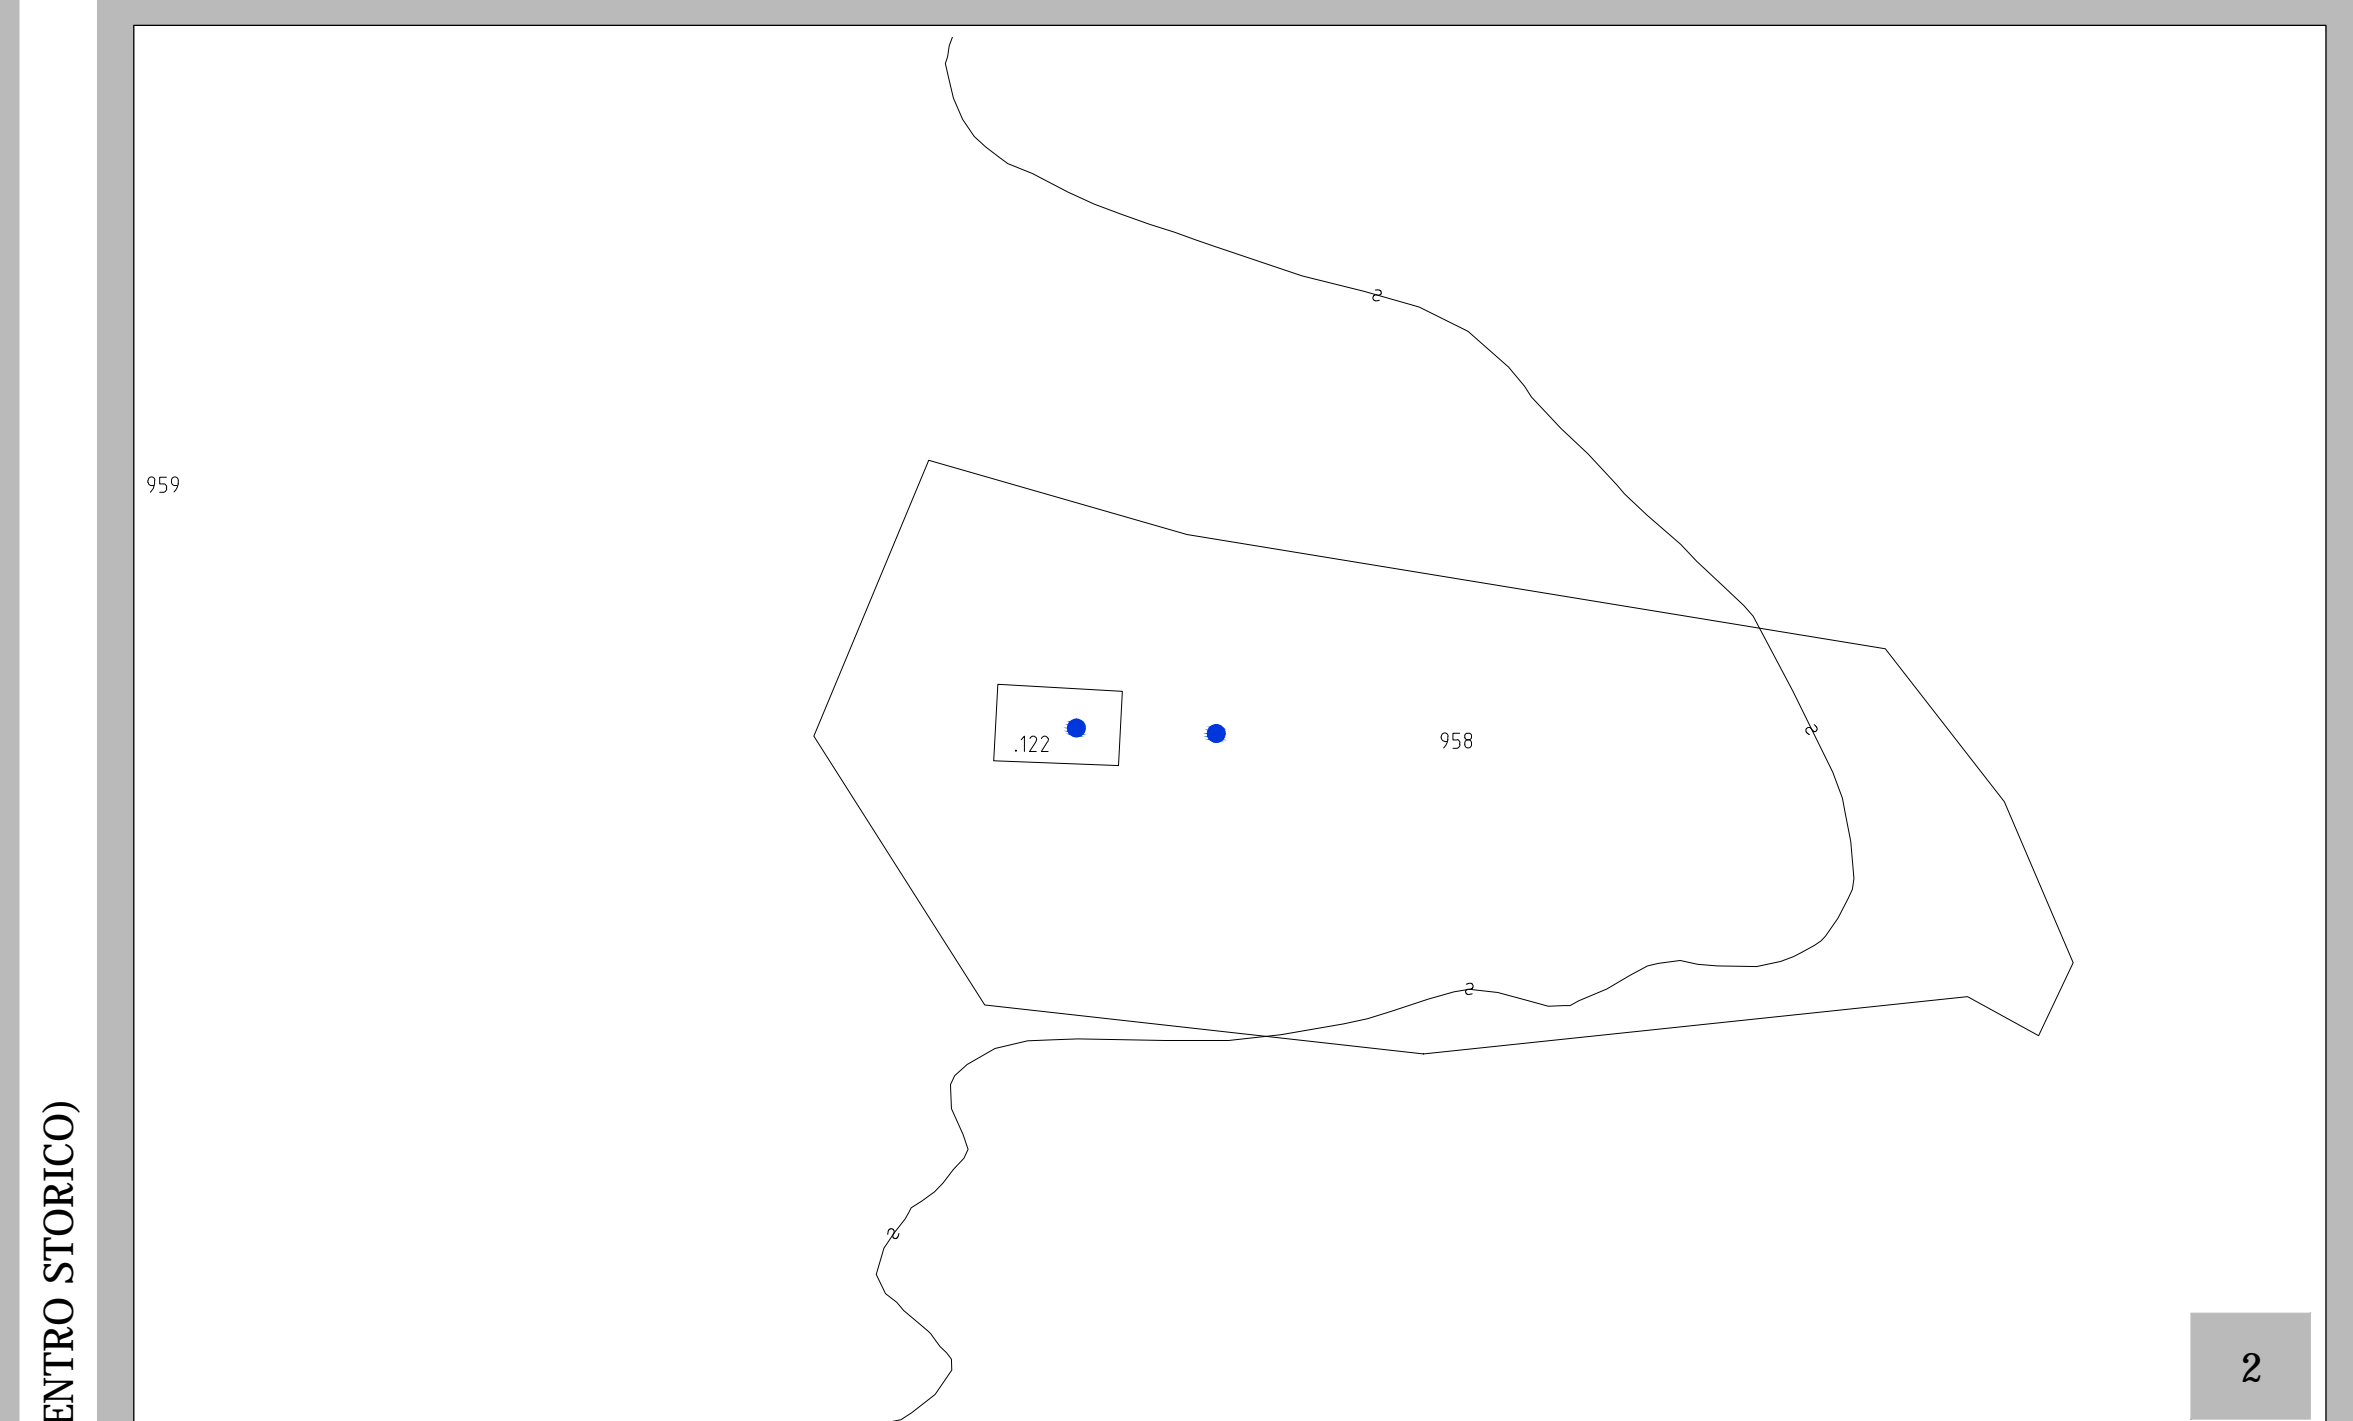
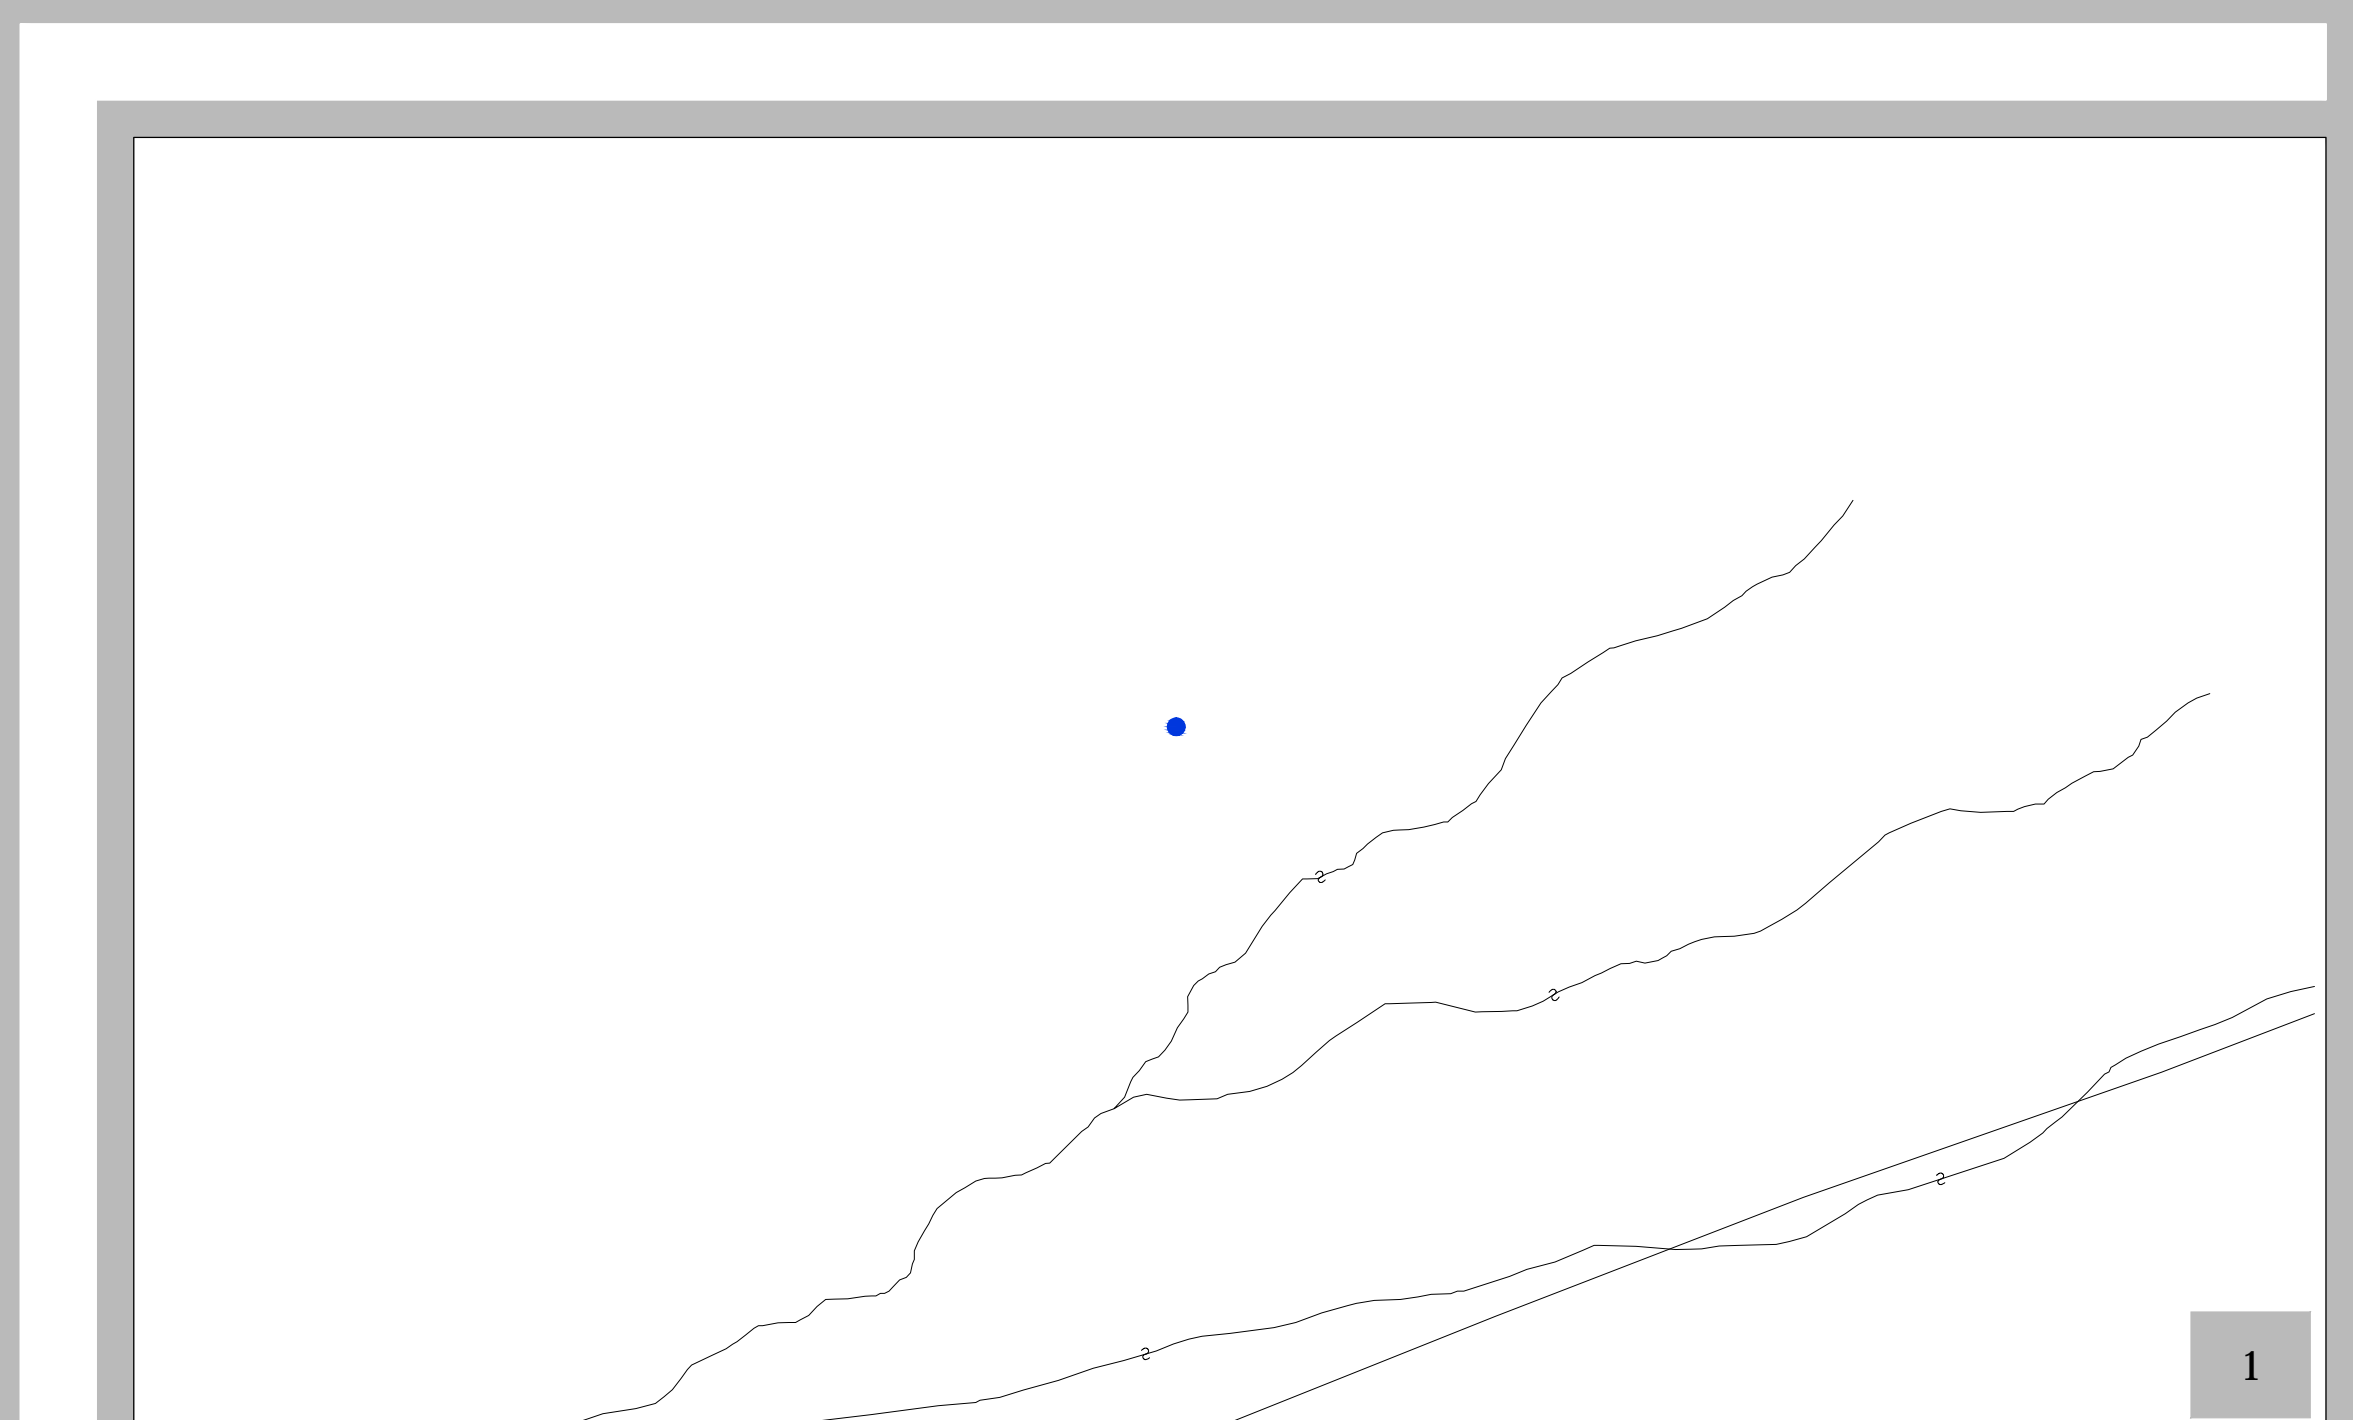
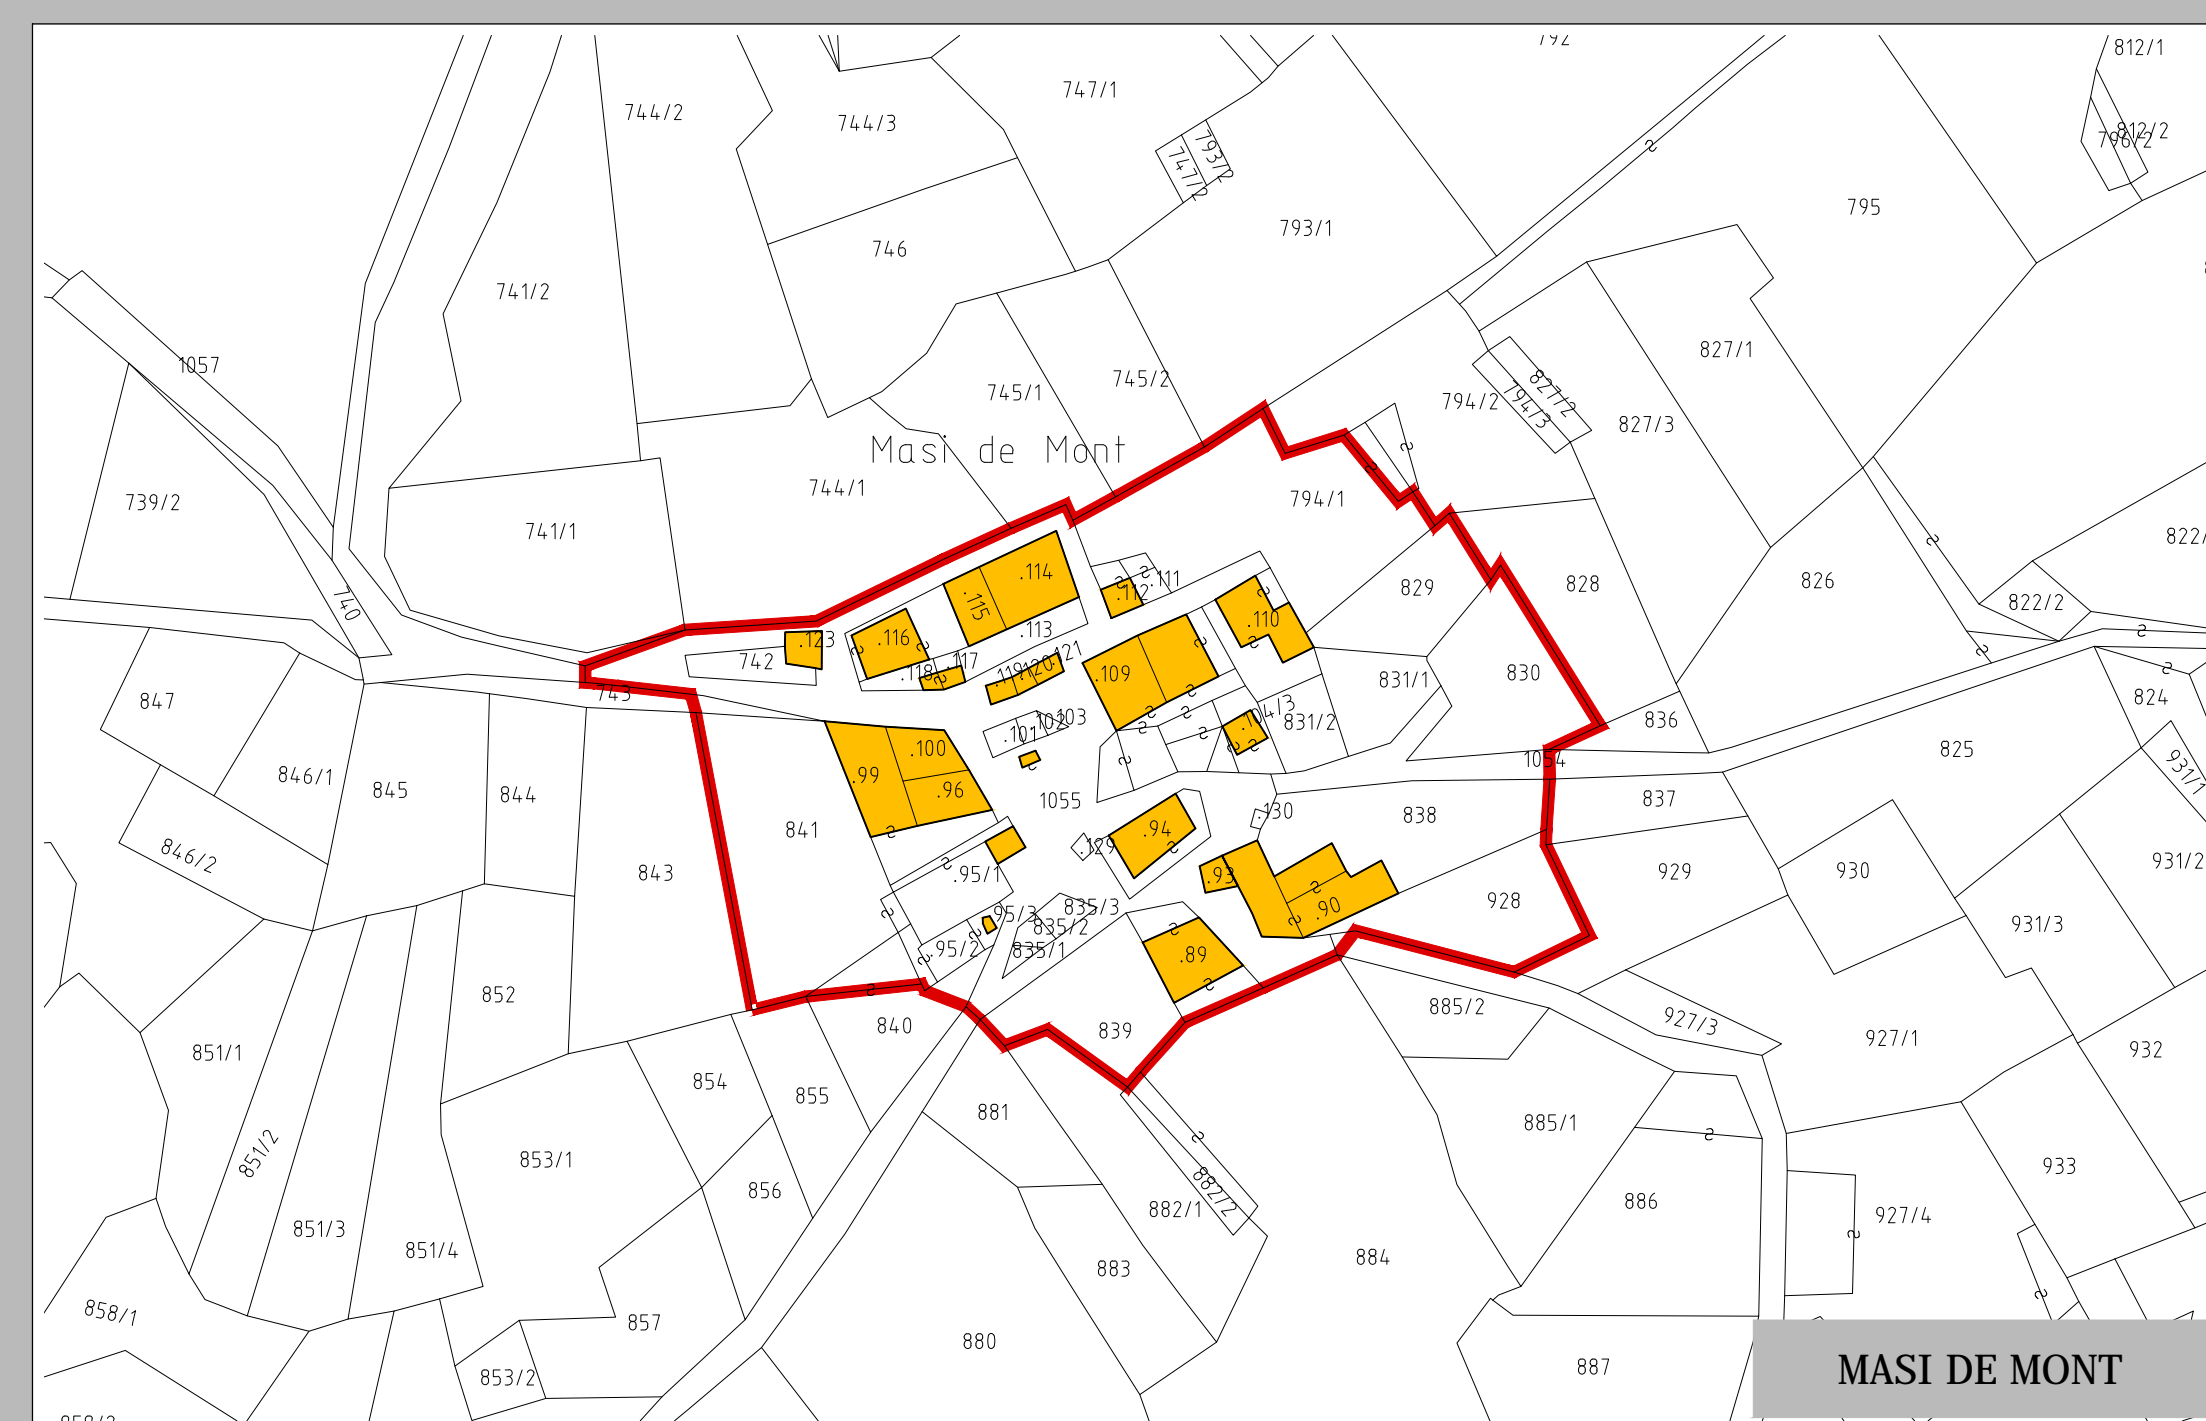
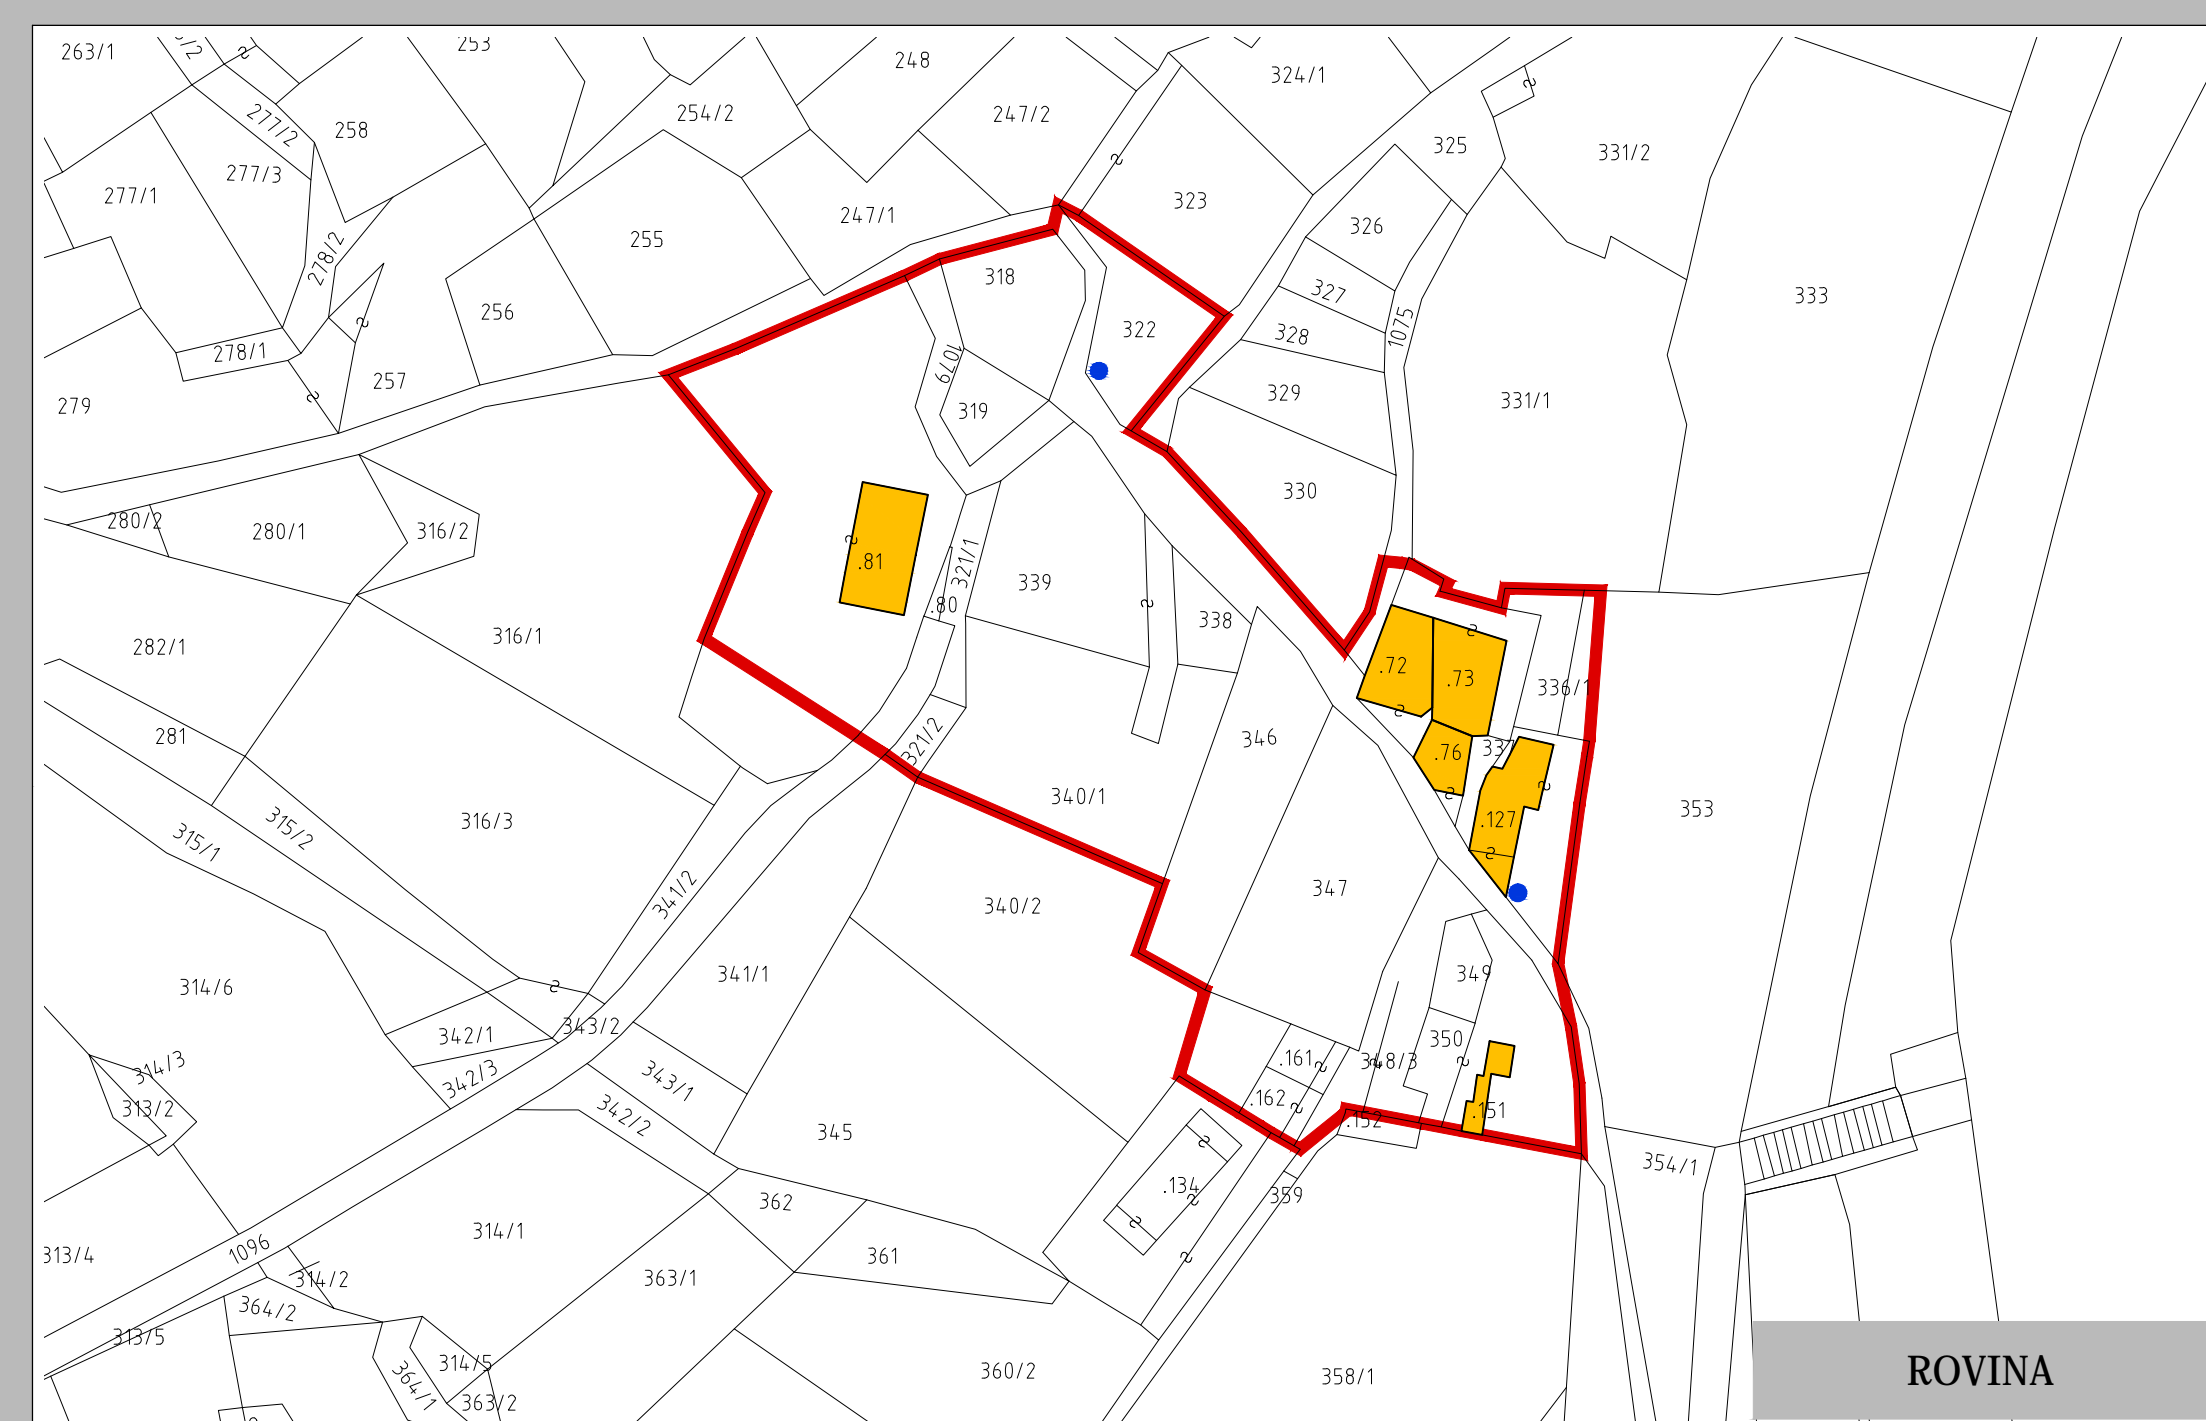
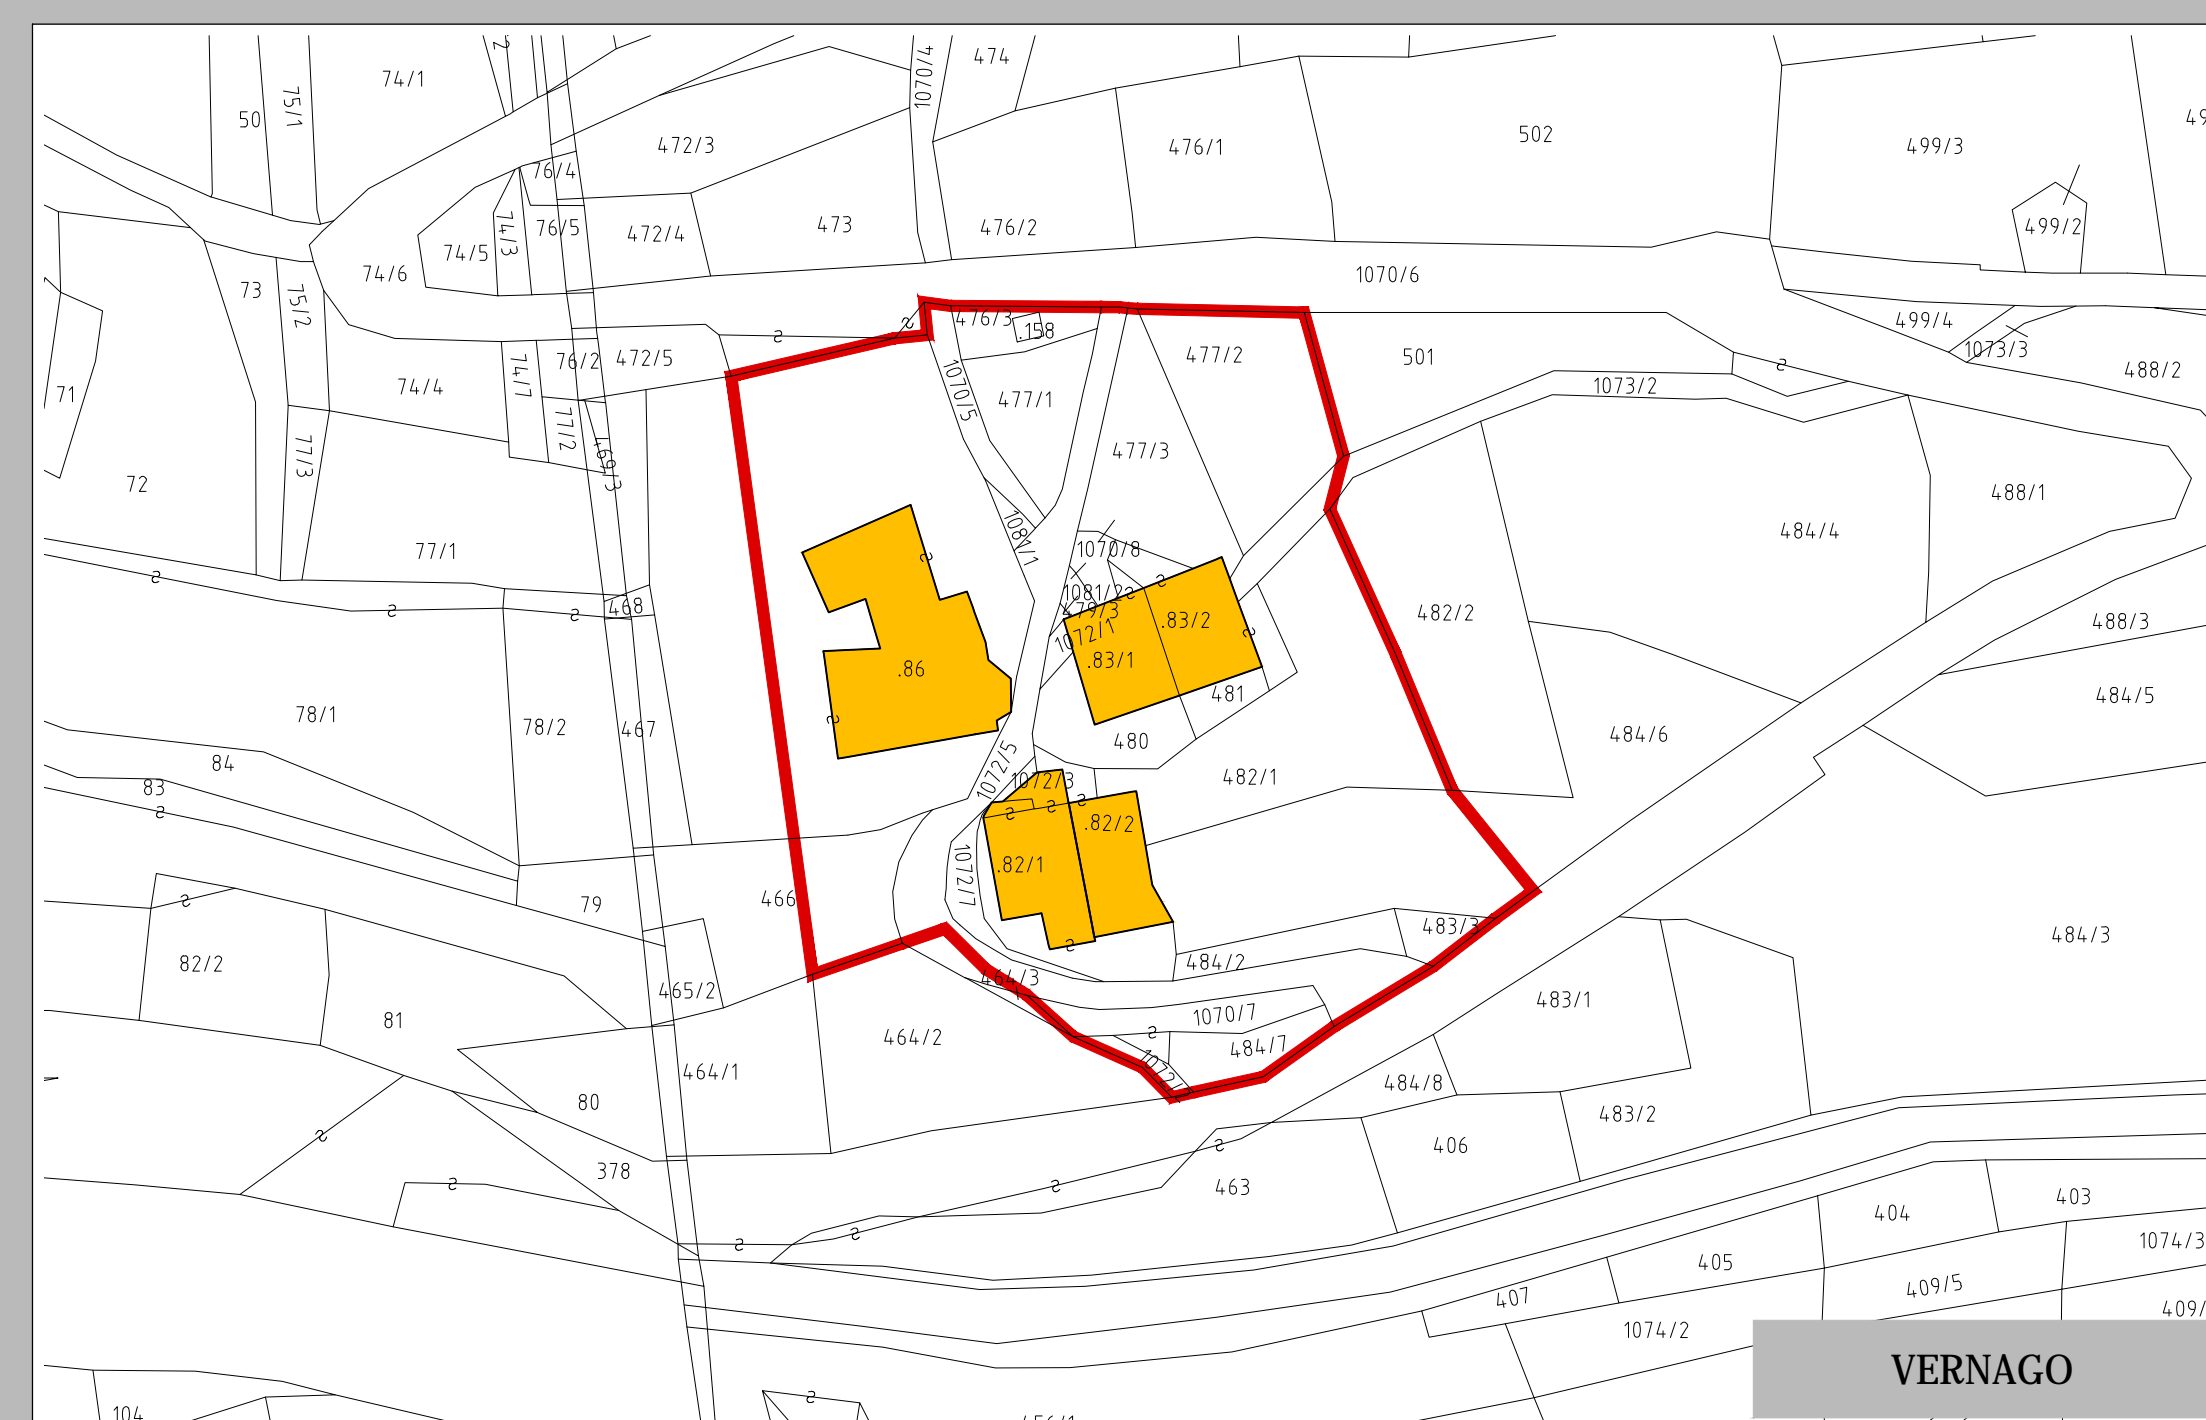
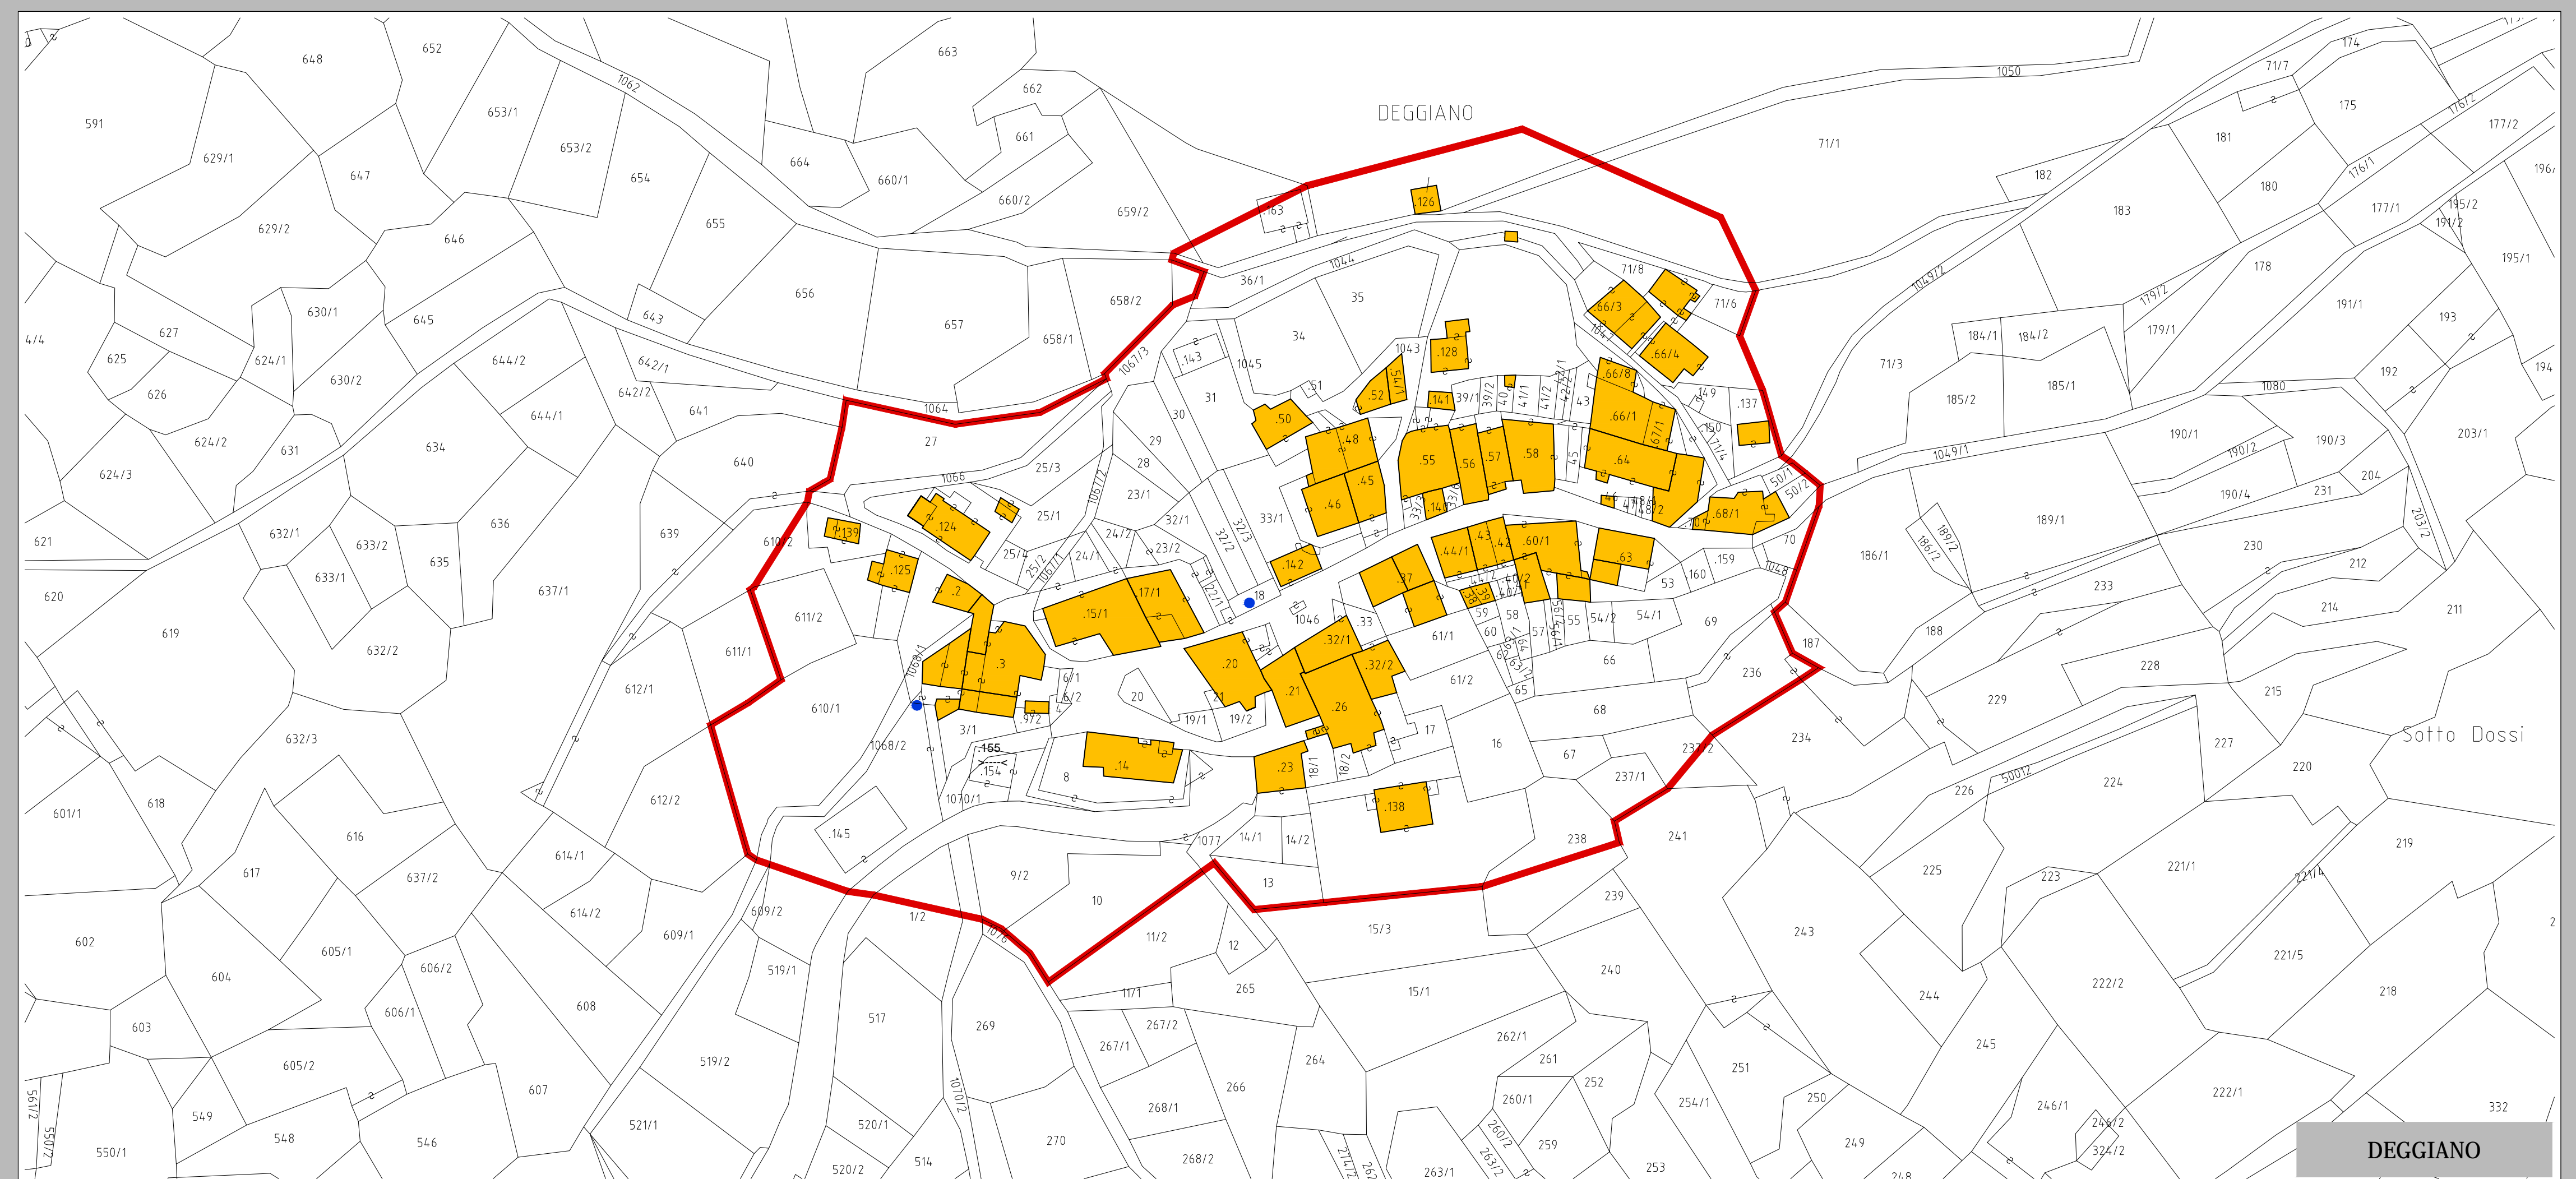


INQUADRAMENTO GENERALE SCALA 1:40000  
INDICAZIONE COLLOCAZIONE INGRANDIMENTI

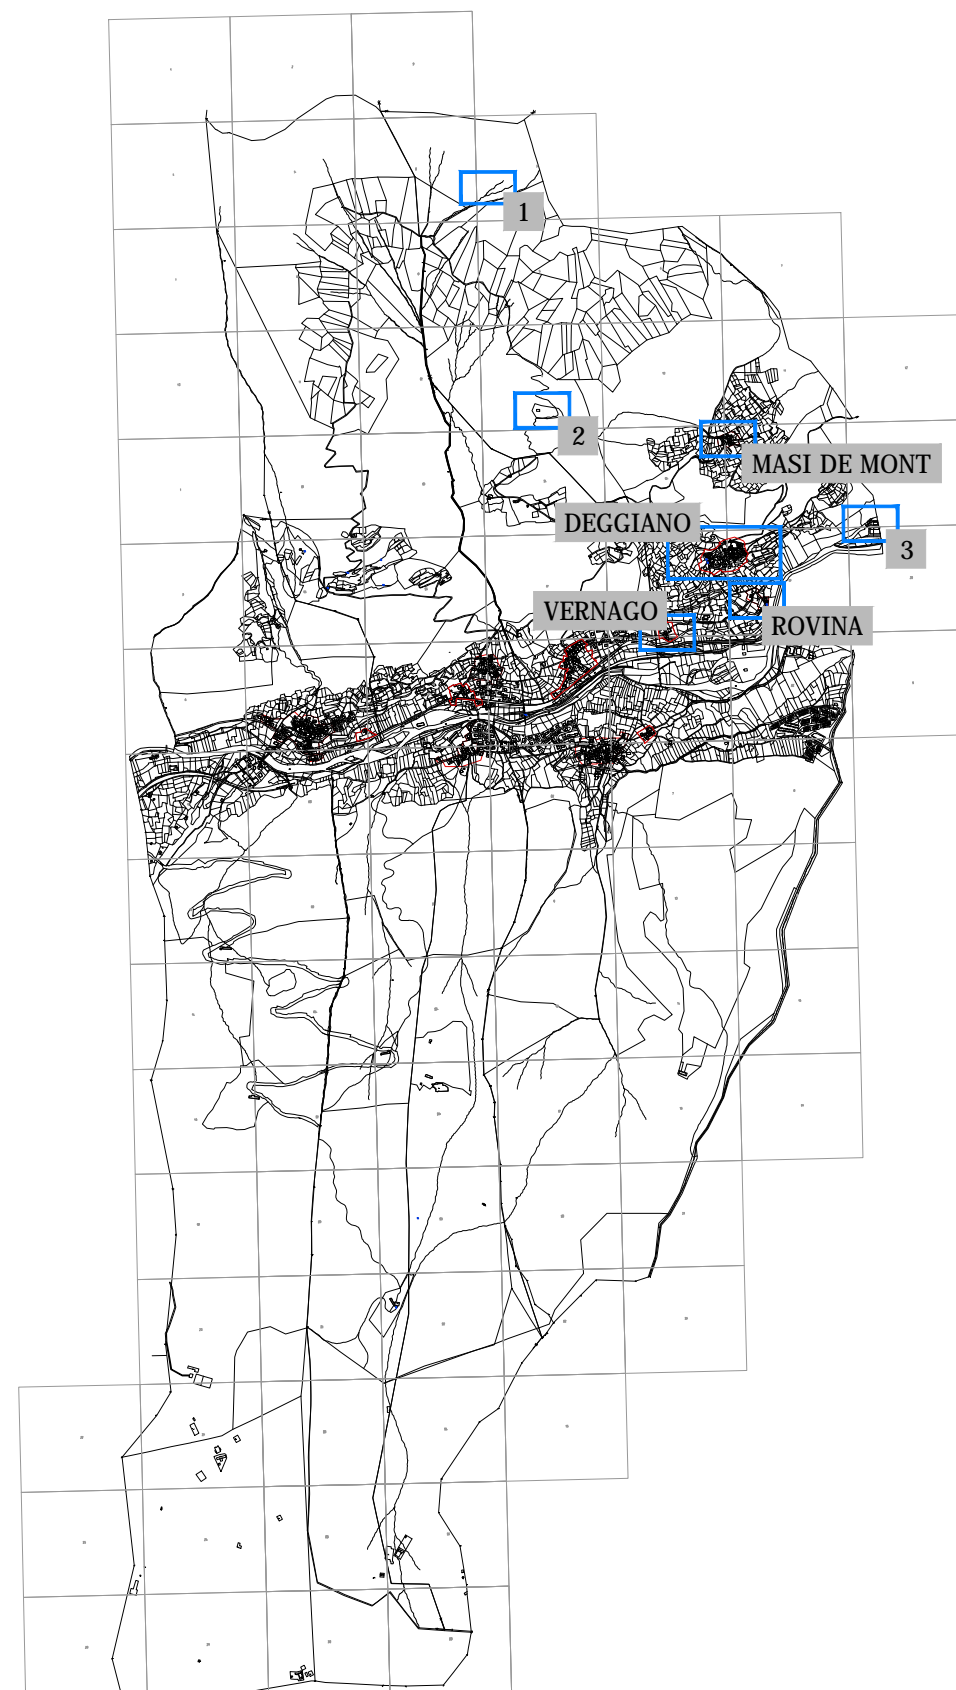

LEGENDA

- PERIMETRAZIONE CENTRO STORICO
- INSEDIAMENTO
- INSEDIAMENTO IN AREA DI ANTICA ORIGINE
- INSEDIAMENTO IN AREA DI ANTICA ORIGINE NON PRESENTE SU MAPPE CATASTALI
- INSEDIAMENTO FUORI DALLE AREE DI ANTICA ORIGINE

progettista  
gianluigi zanotelli architetto

ORDINE DEGLI ARCHITETTI  
DELLA PROV. DI TRENTO  
dott.arch. GIANLUIGI ZANOTELLI  
ISCRIZIONE ALBO N° 444

In collaborazione con  
maria zanotelli ingegnere

**TrAst**<sub>SRL</sub>  
TRENTOALTERSTUDIOS

38023 chies via trento 78  
38122 trento via fiume 26  
(0461) 0463.622000  
trast.tn@gmail.com  
01888690225

committente  
comune di comezzadura

comune di comezzadura - provincia autonoma di trento

piano generale di tutela  
degli insediamenti storici

p.r.g. - p.g.l.i.s. comezzadura 2018  
allegato al verbale di deliberazione n. 26/2018 d.d. 28/09/2018

il segretario comunale

il sindaco  
ivan tevini

settembre 2018  
tavola

**3e**

scala 1:1000 estratto mappa catastale (deggiano)

DEGGIANO - INSEDIAMENTI STORICI SPARI FUORI DAL PERIMETRO DEL CENTRO STORICO