

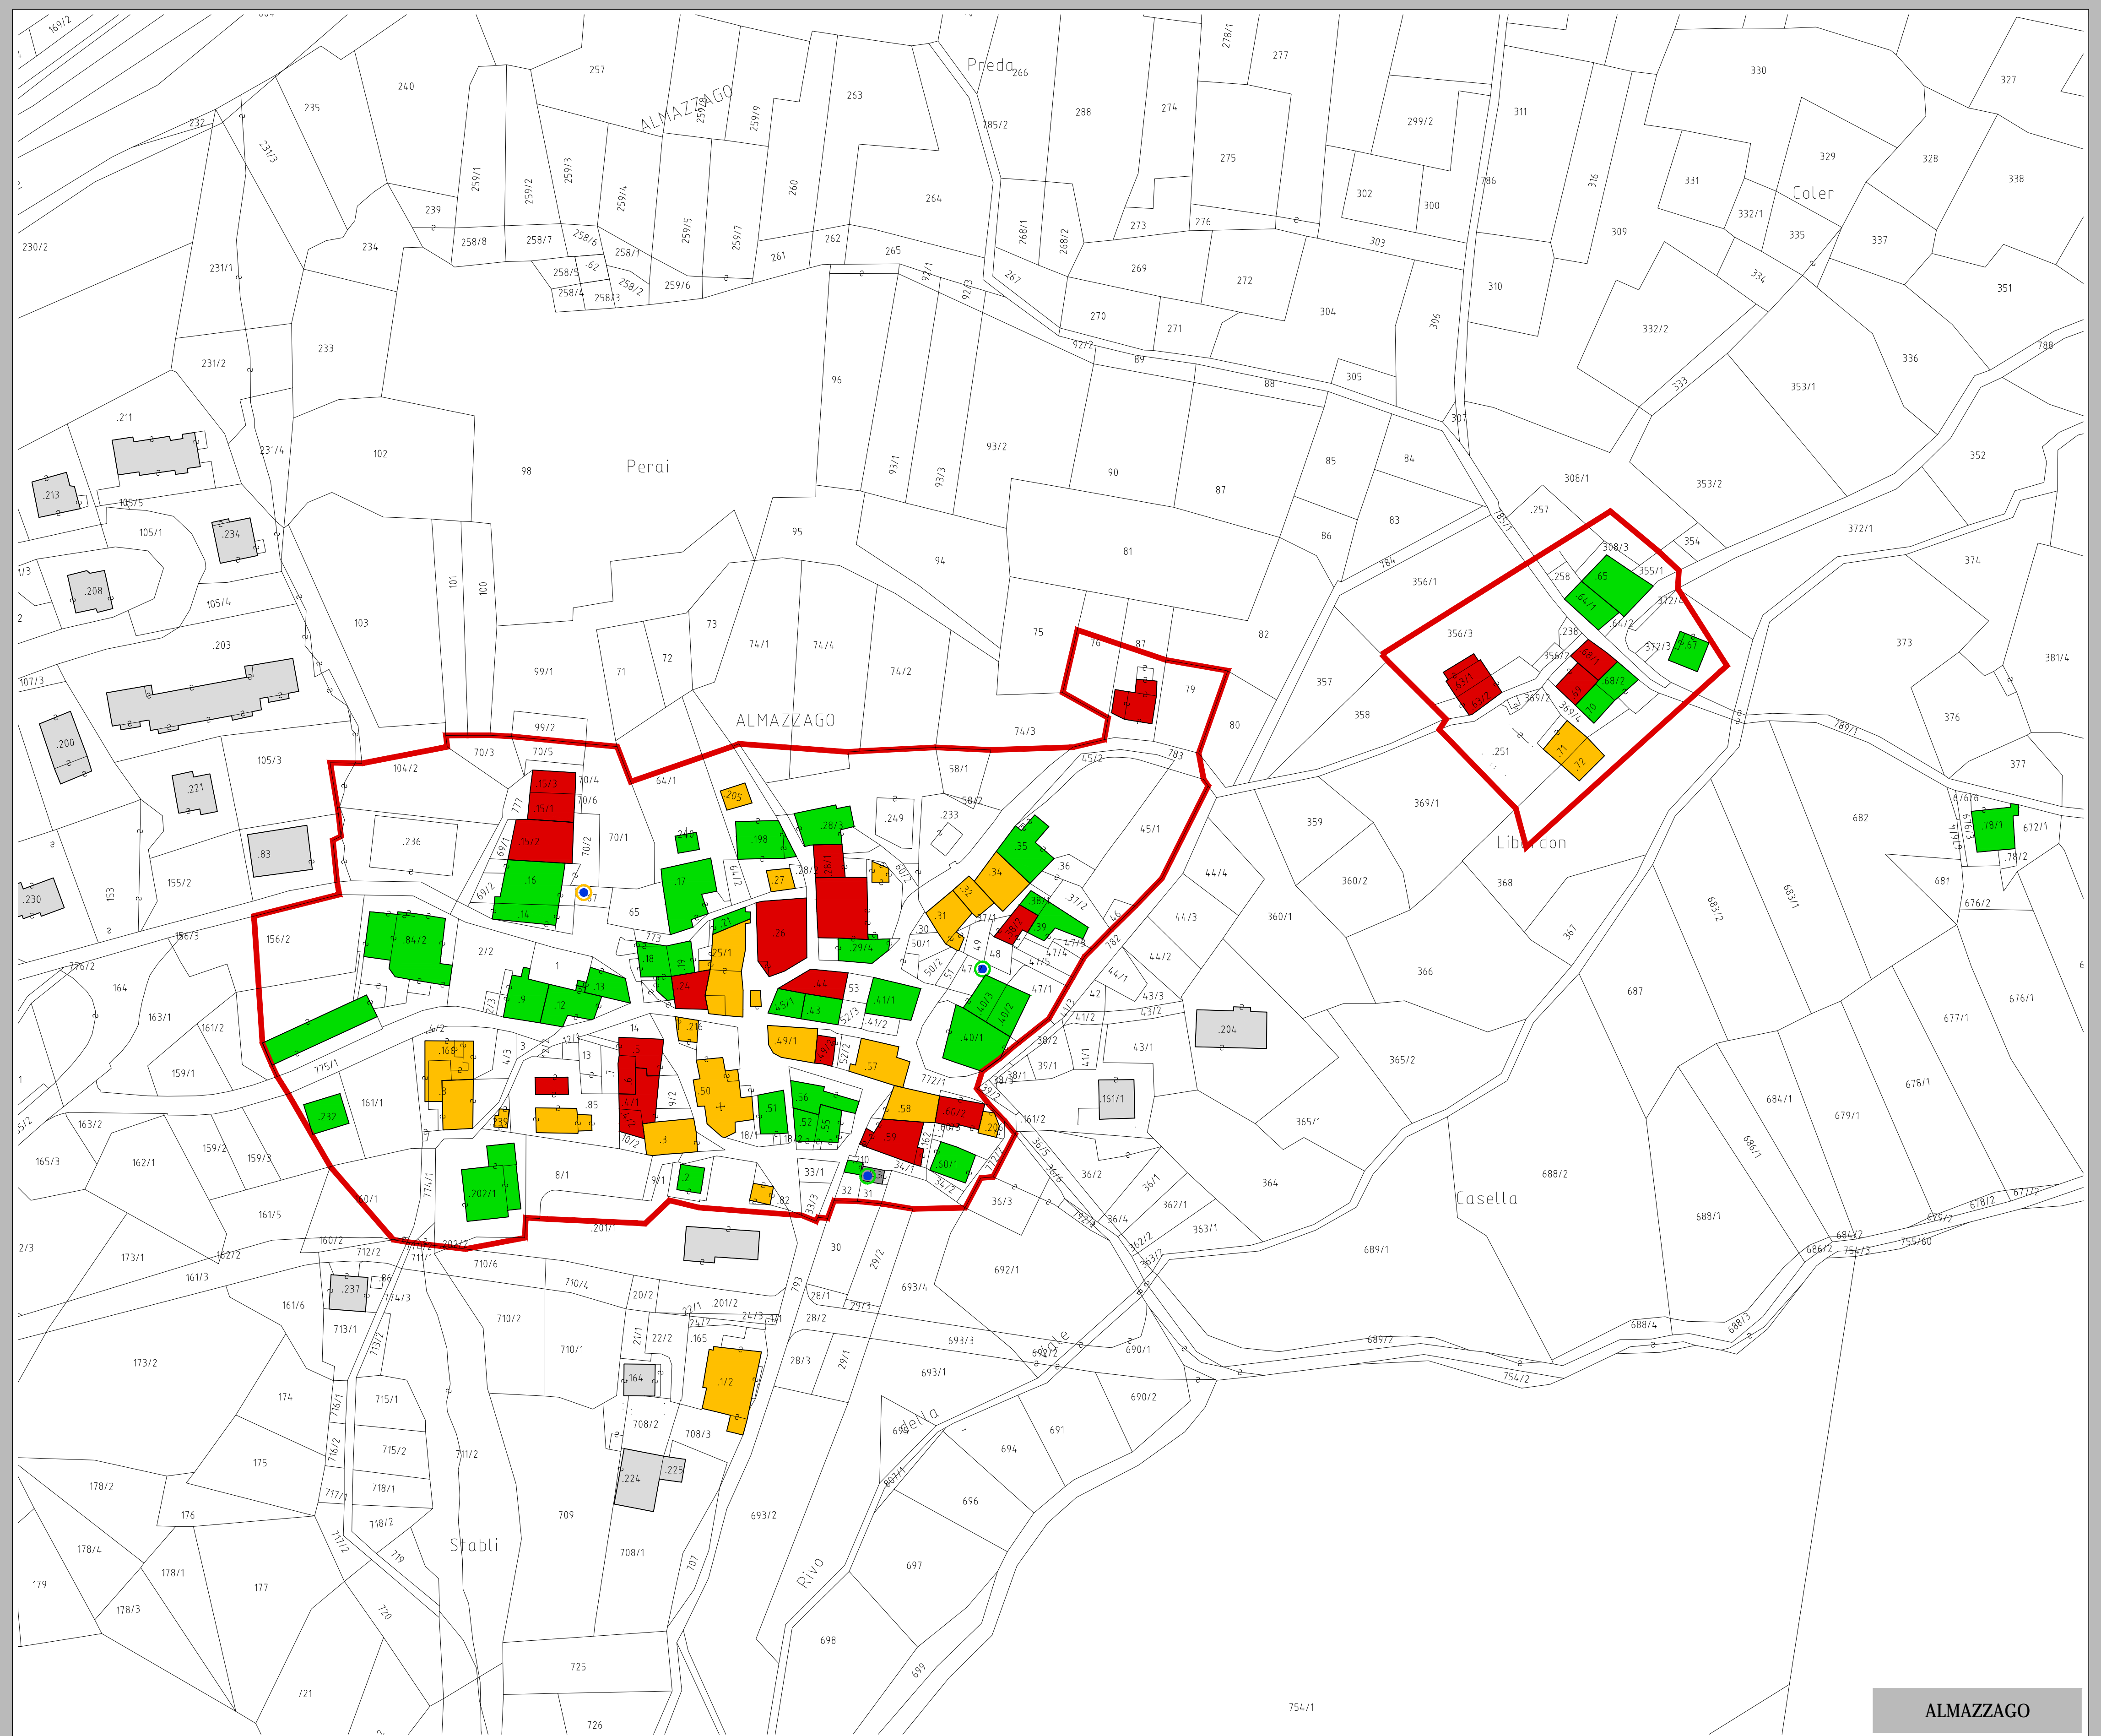


INQUADRAMENTO GENERALE SCALA 1:40000
INDICAZIONE COLLOCAZIONE INGRANDIMENTI



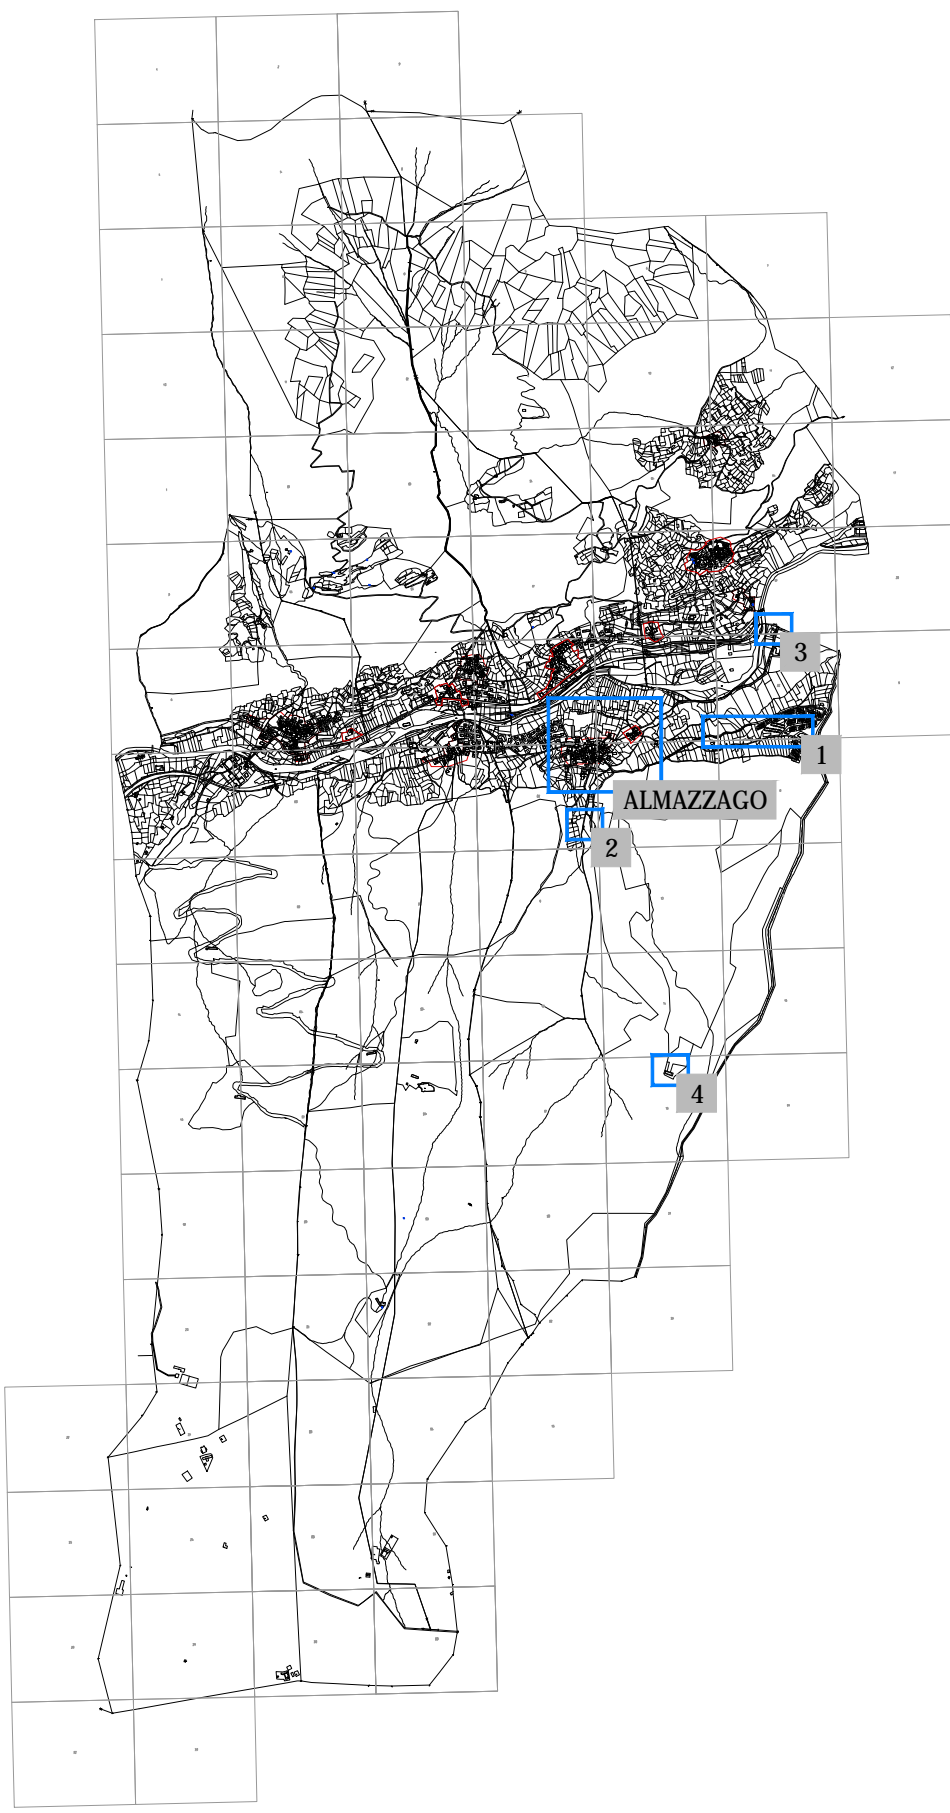


- LEGENDA**
- PERIMETRAZIONE CENTRO STORICO
 - INSEDIAMENTO
 - INSEDIAMENTO IN AREA DI ANTICA ORIGINE
 - INSEDIAMENTO IN AREA DI ANTICA ORIGINE NON PRESENTE SU MAPPE CATASTALI
 - INSEDIAMENTO FUORI DALLE AREE DI ANTICA ORIGINE
 - LIVELLO DI DEGRADO: NULLO
 - LIVELLO DI DEGRADO: NULLO
 - LIVELLO DI DEGRADO: MEDIO
 - LIVELLO DI DEGRADO: MEDIO
 - LIVELLO DI DEGRADO: ALTO
 - LIVELLO DI DEGRADO: ALTO

ALMAZZAGO - INSEDIAMENTI STORICI SParsi (FUORI DAL PERIMETRO DEL CENTRO STORICO)

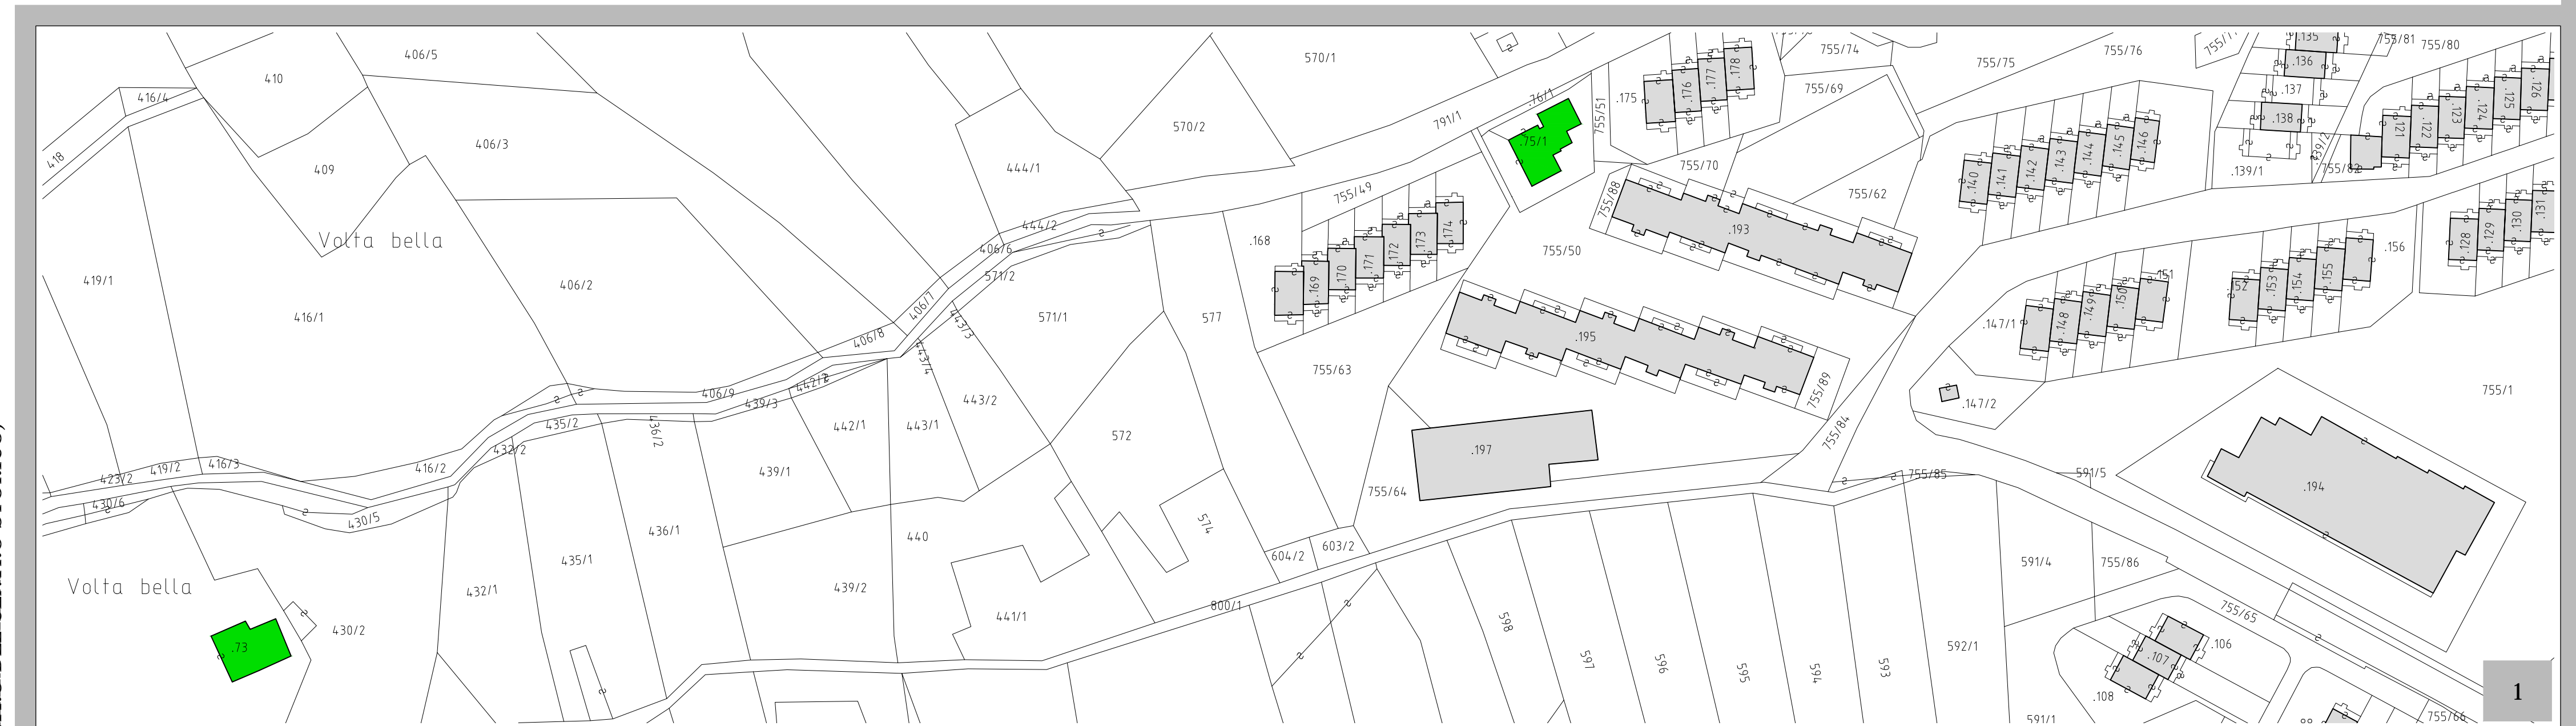

ALMAZZAGO - INSEDIAMENTI STORICI SParsi (FUORI DAL PERIMETRO DEL CENTRO STORICO)

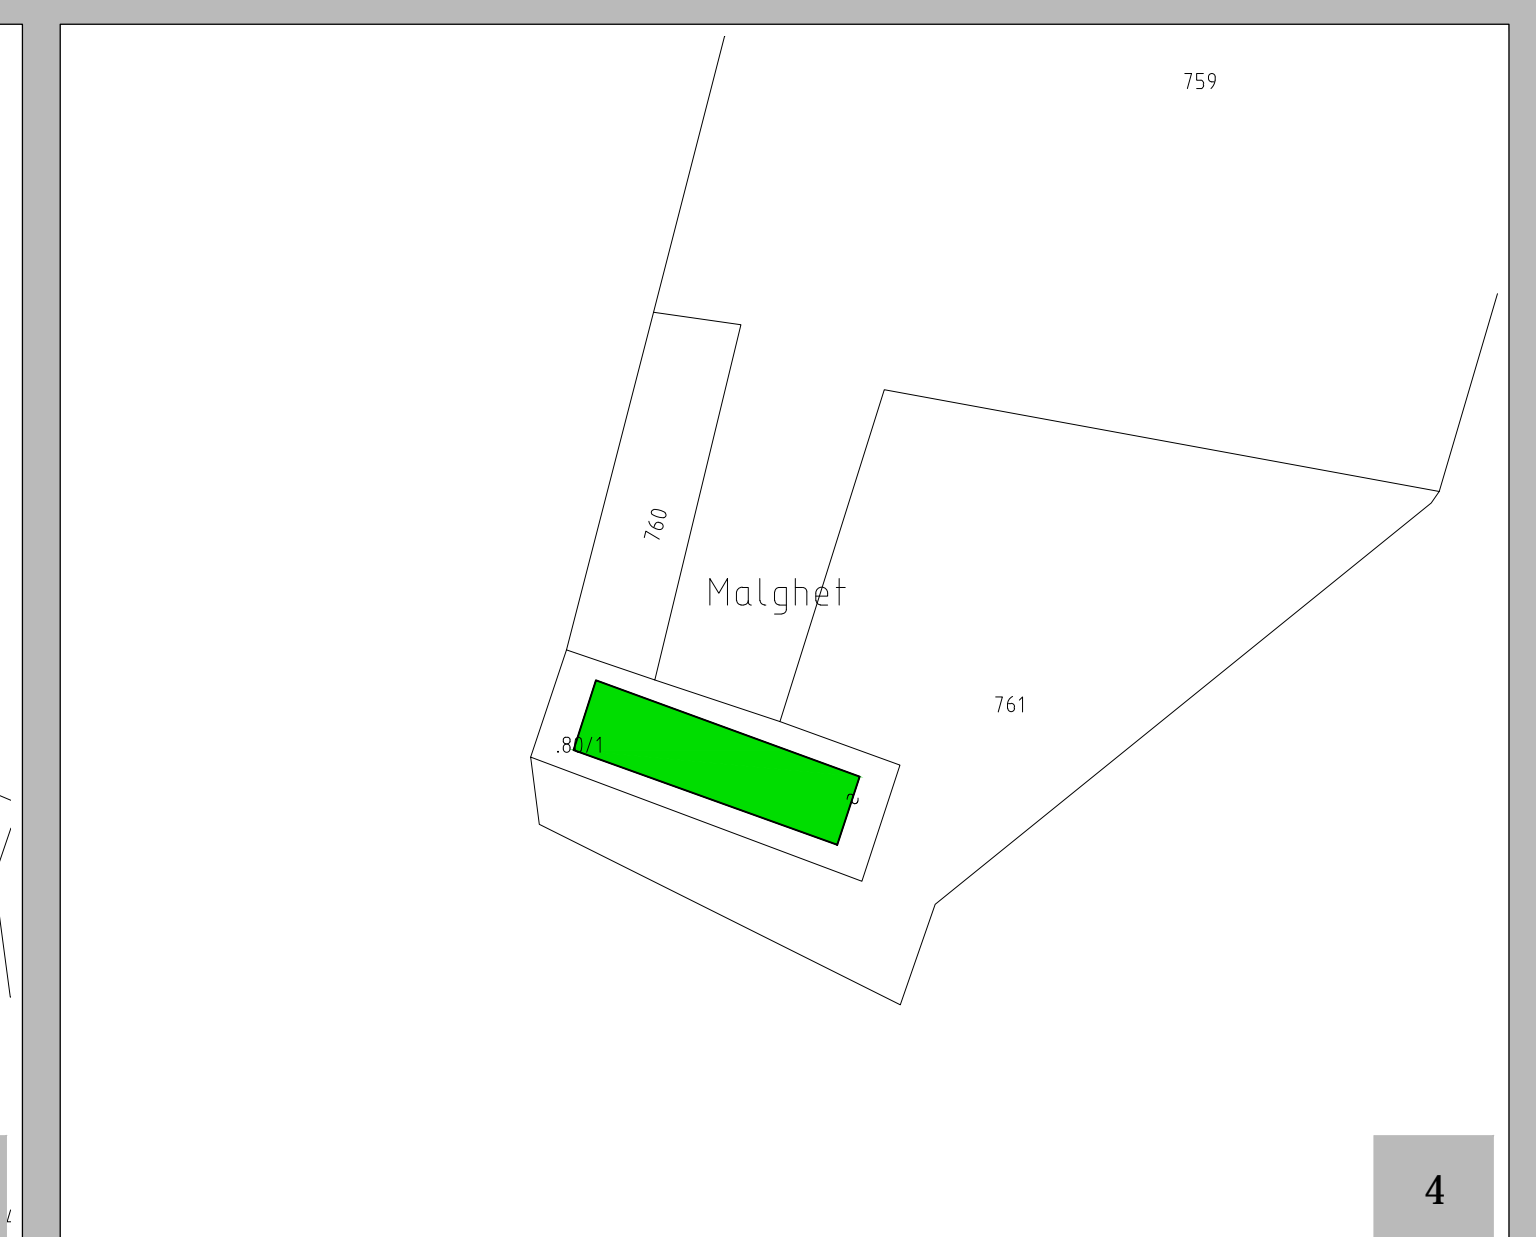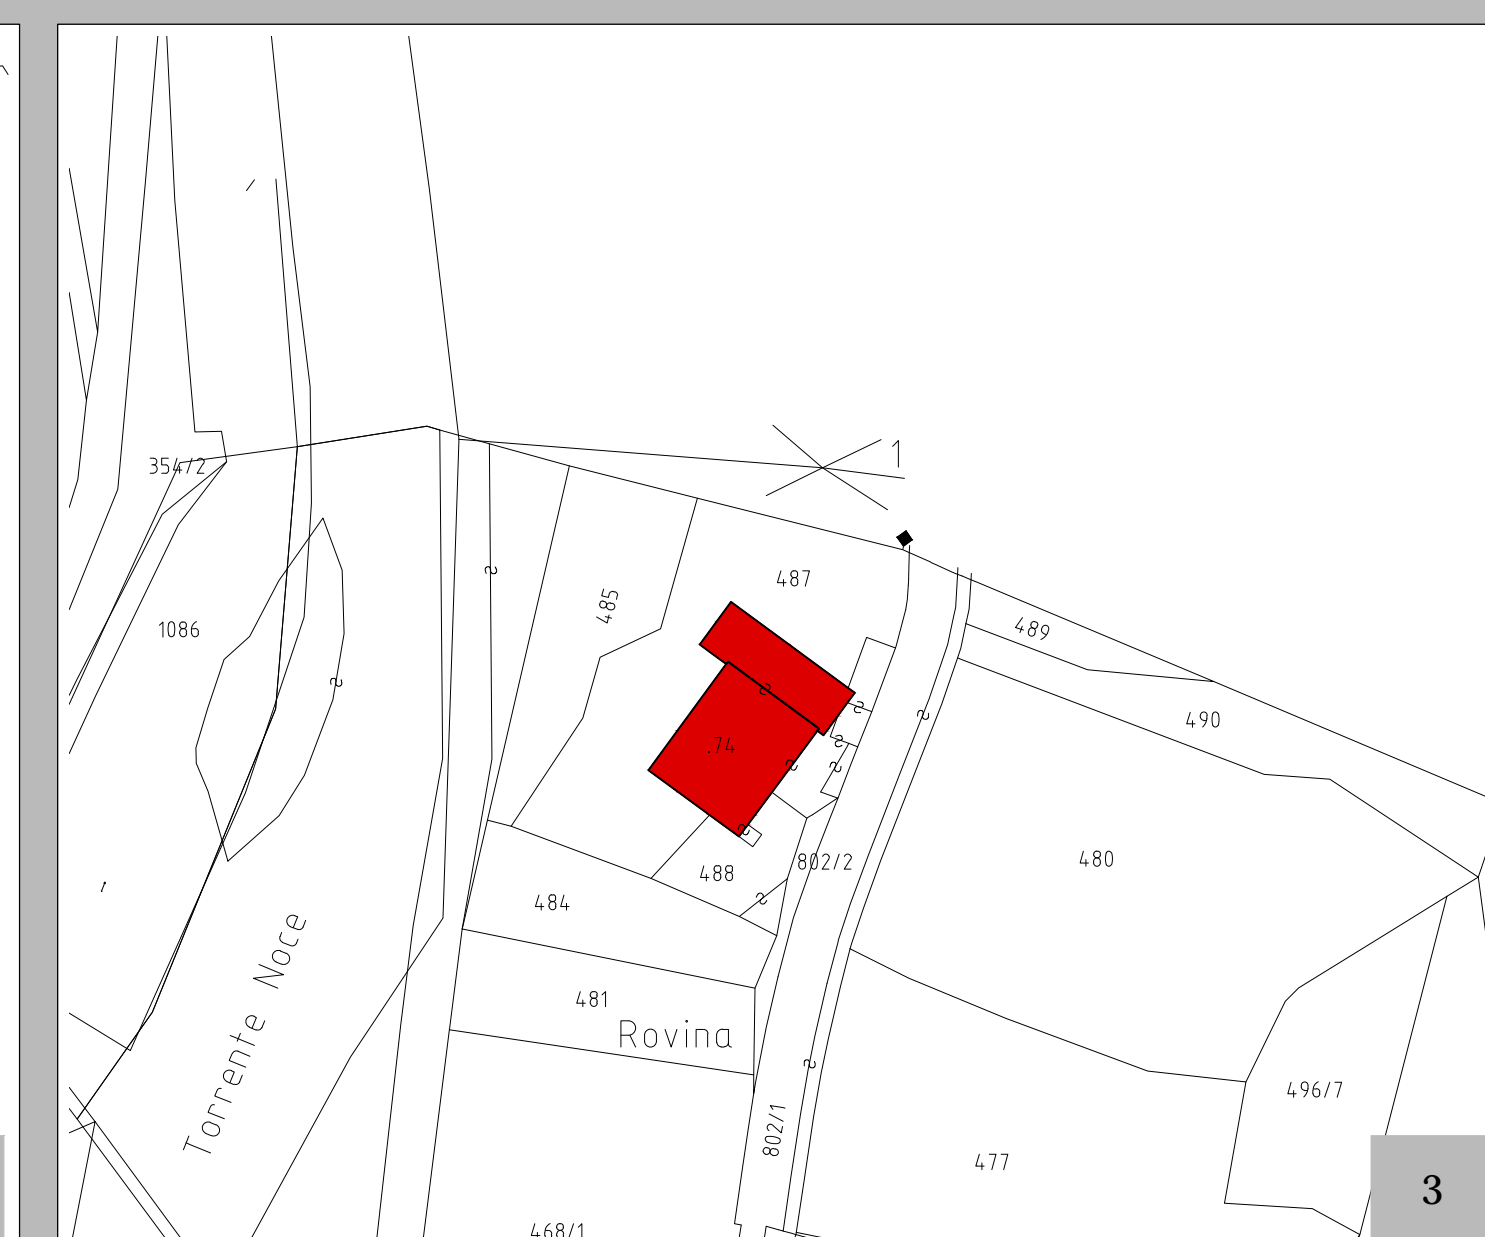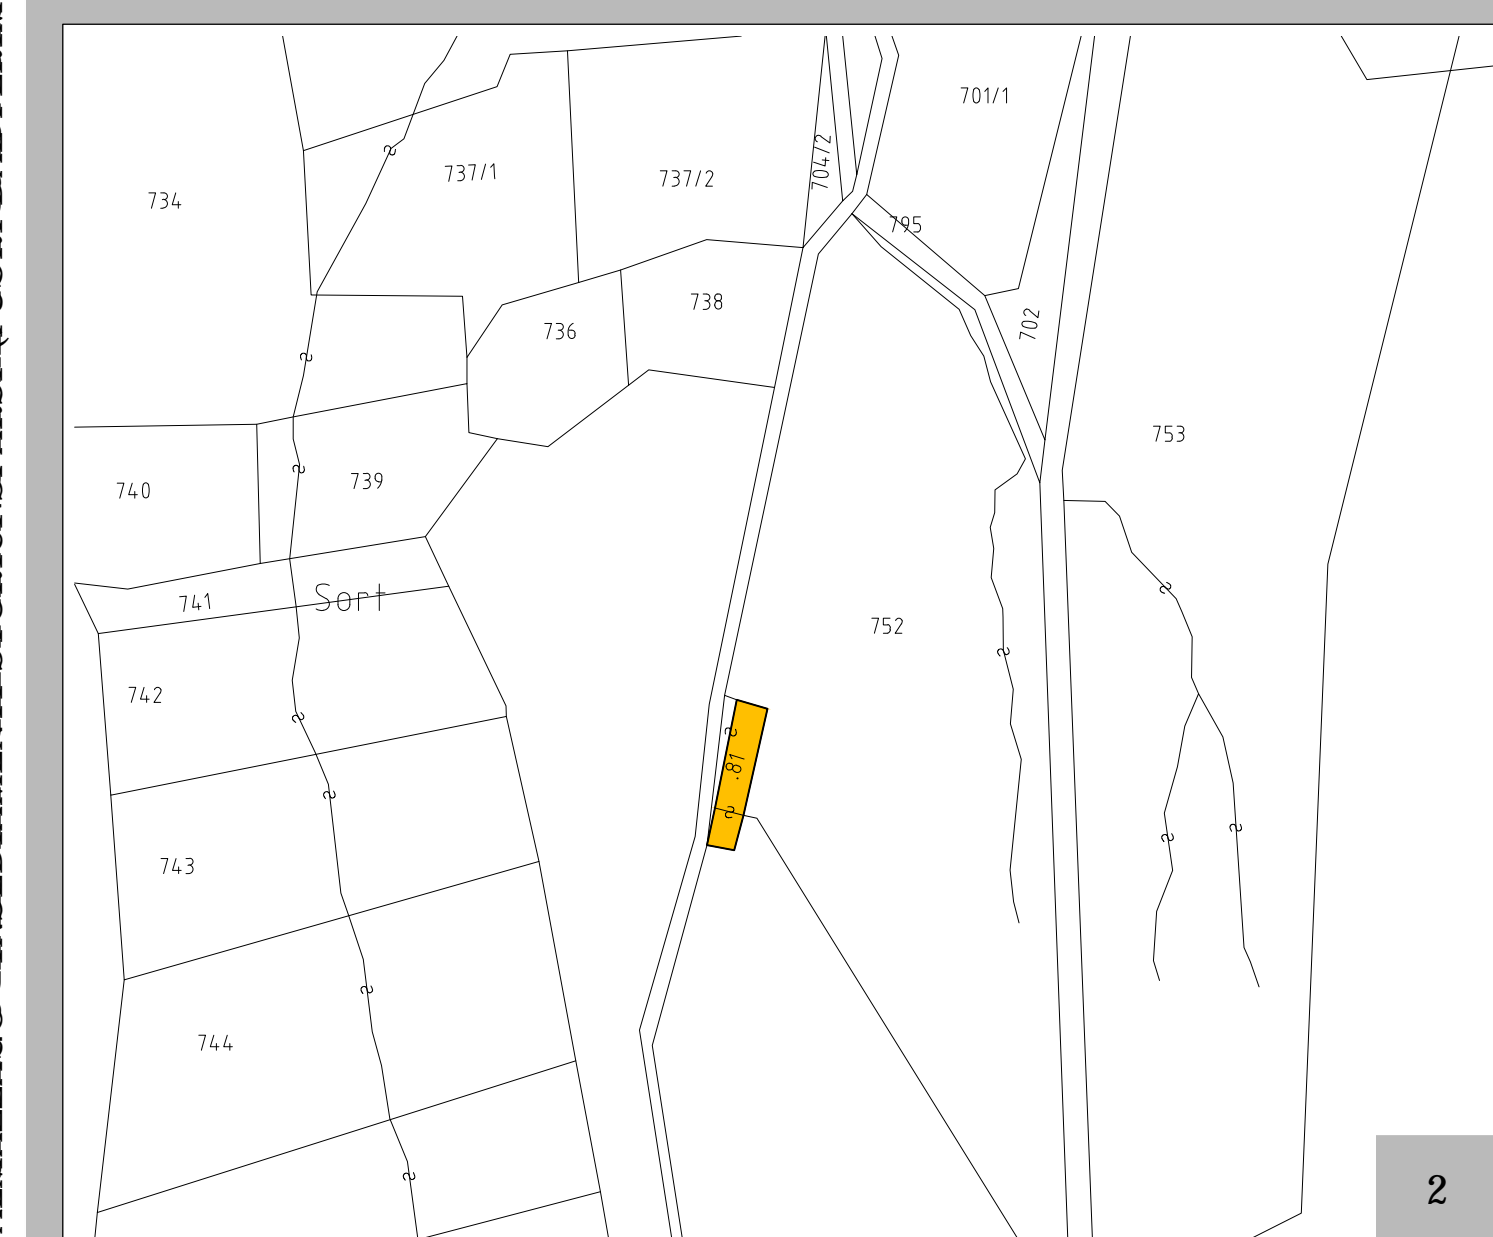

progettista
gianluigi zanotelli architetto

ORDINE DEGLI ARCHITETTI
DELLA PROV. DI TRENTO
dott.arch. GIANLUIGI ZANOTELLI
ISCRIZIONE ALBO N° 444

In collaborazione con
maria zanotelli ingegnere

TrAst_{SRL}
TRENTOALTERSTUDIOS
38023 cles via trento 78
38122 Trento via fiume 26
00390 0463 4232600
trast.it@gmail.com
01088690225

committente
comune di comezzadura

comune di comezzadura - provincia autonoma di trento

**piano generale di tutela
degli insediamenti storici**

p.r.g. - p.g.t.i.s. comezzadura 2018
allegato al verbale di deliberazione n. 26/2018 d.d. 28/09/2018

il segretario comunale

il sindaco
ivan tevini

settembre 2018
tavola

8c

scala 1:1000 livello di degrado (almazzaggo)