

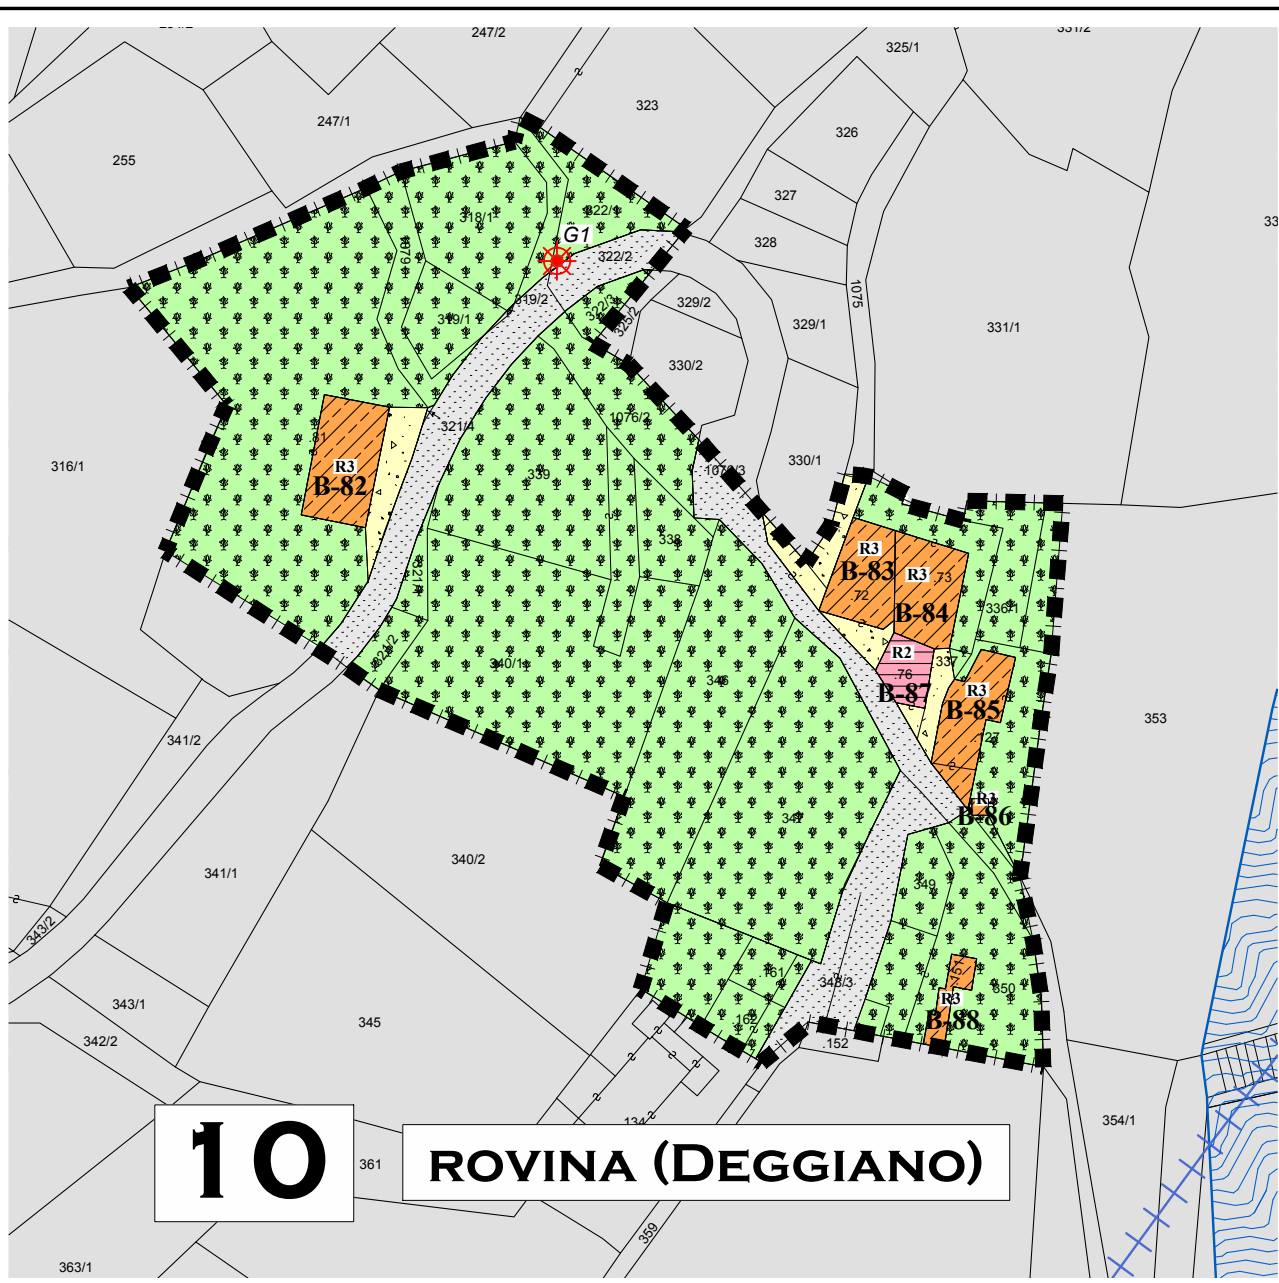
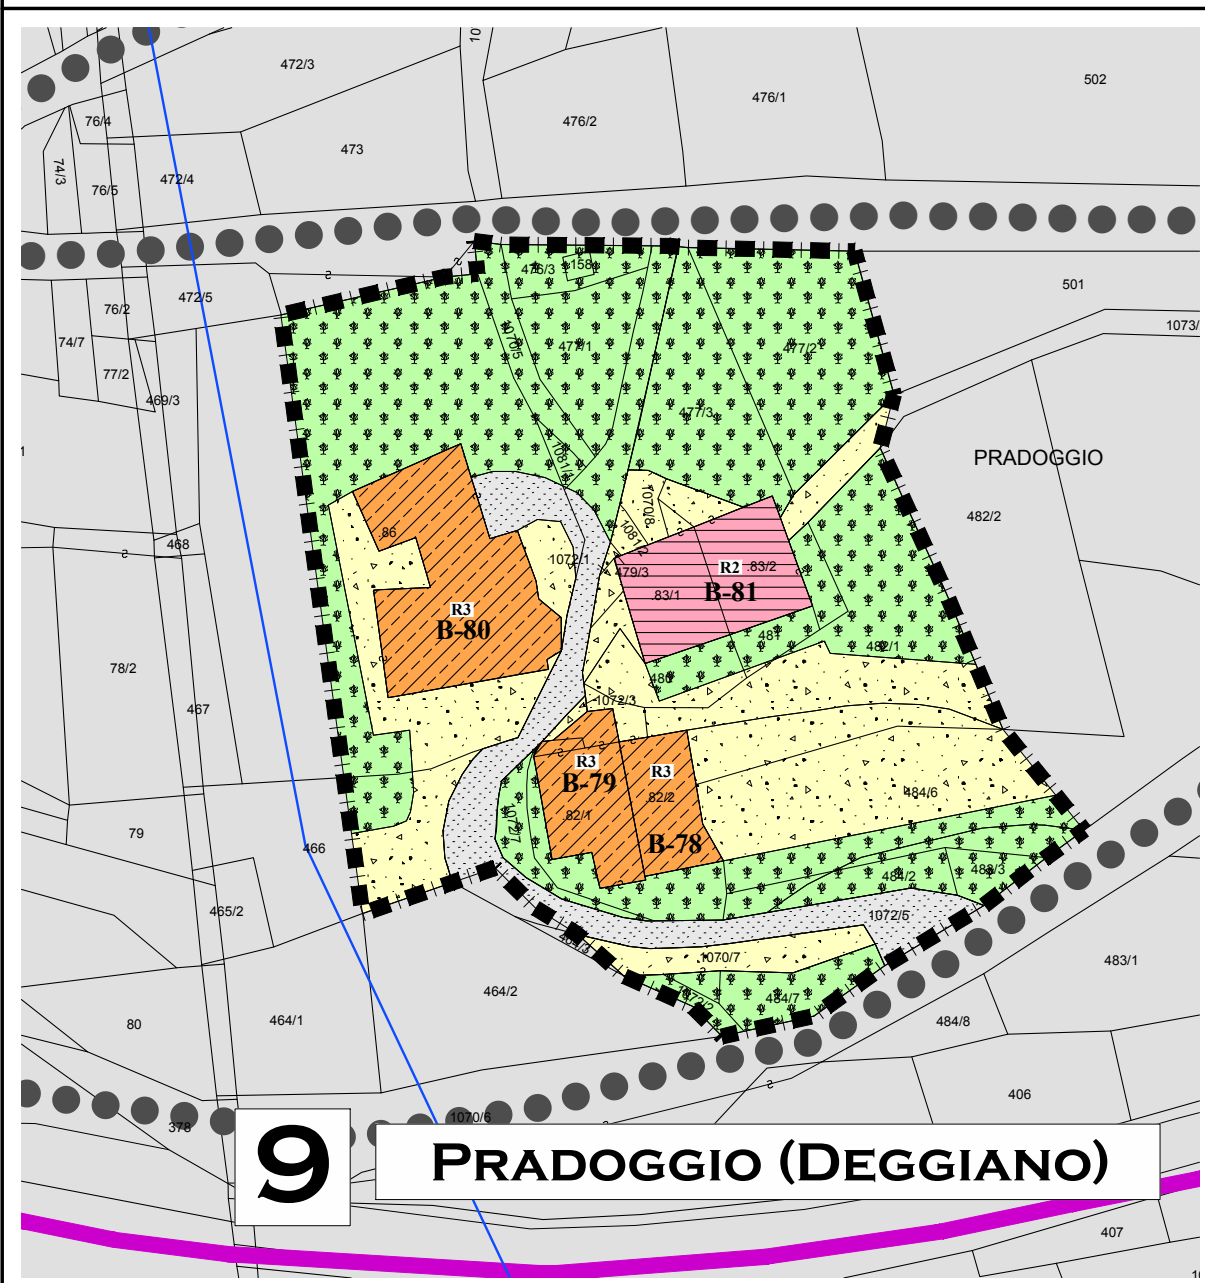
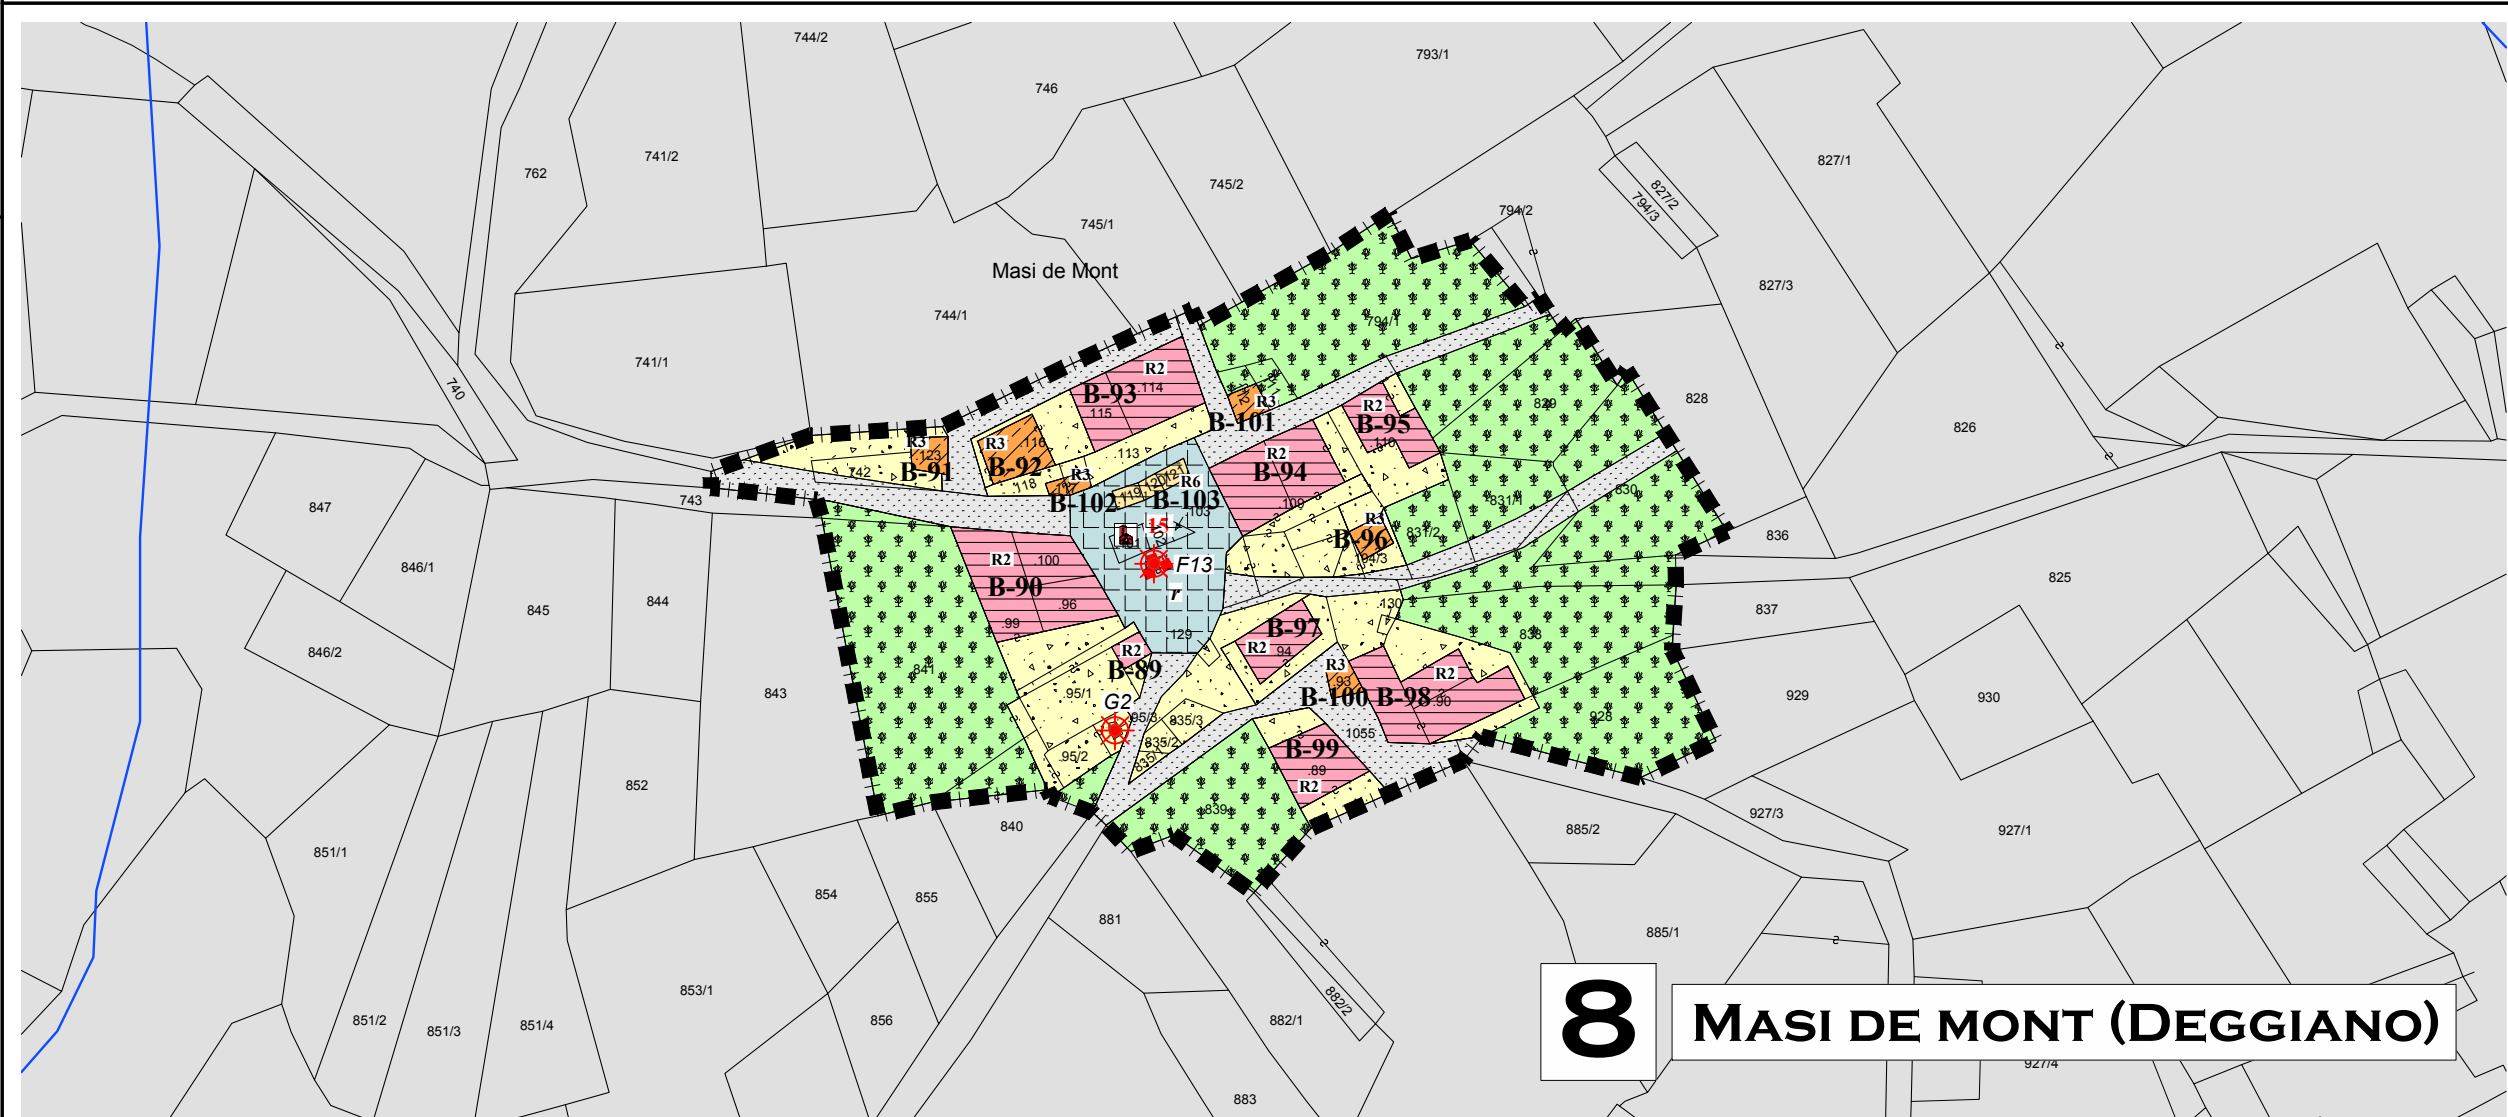
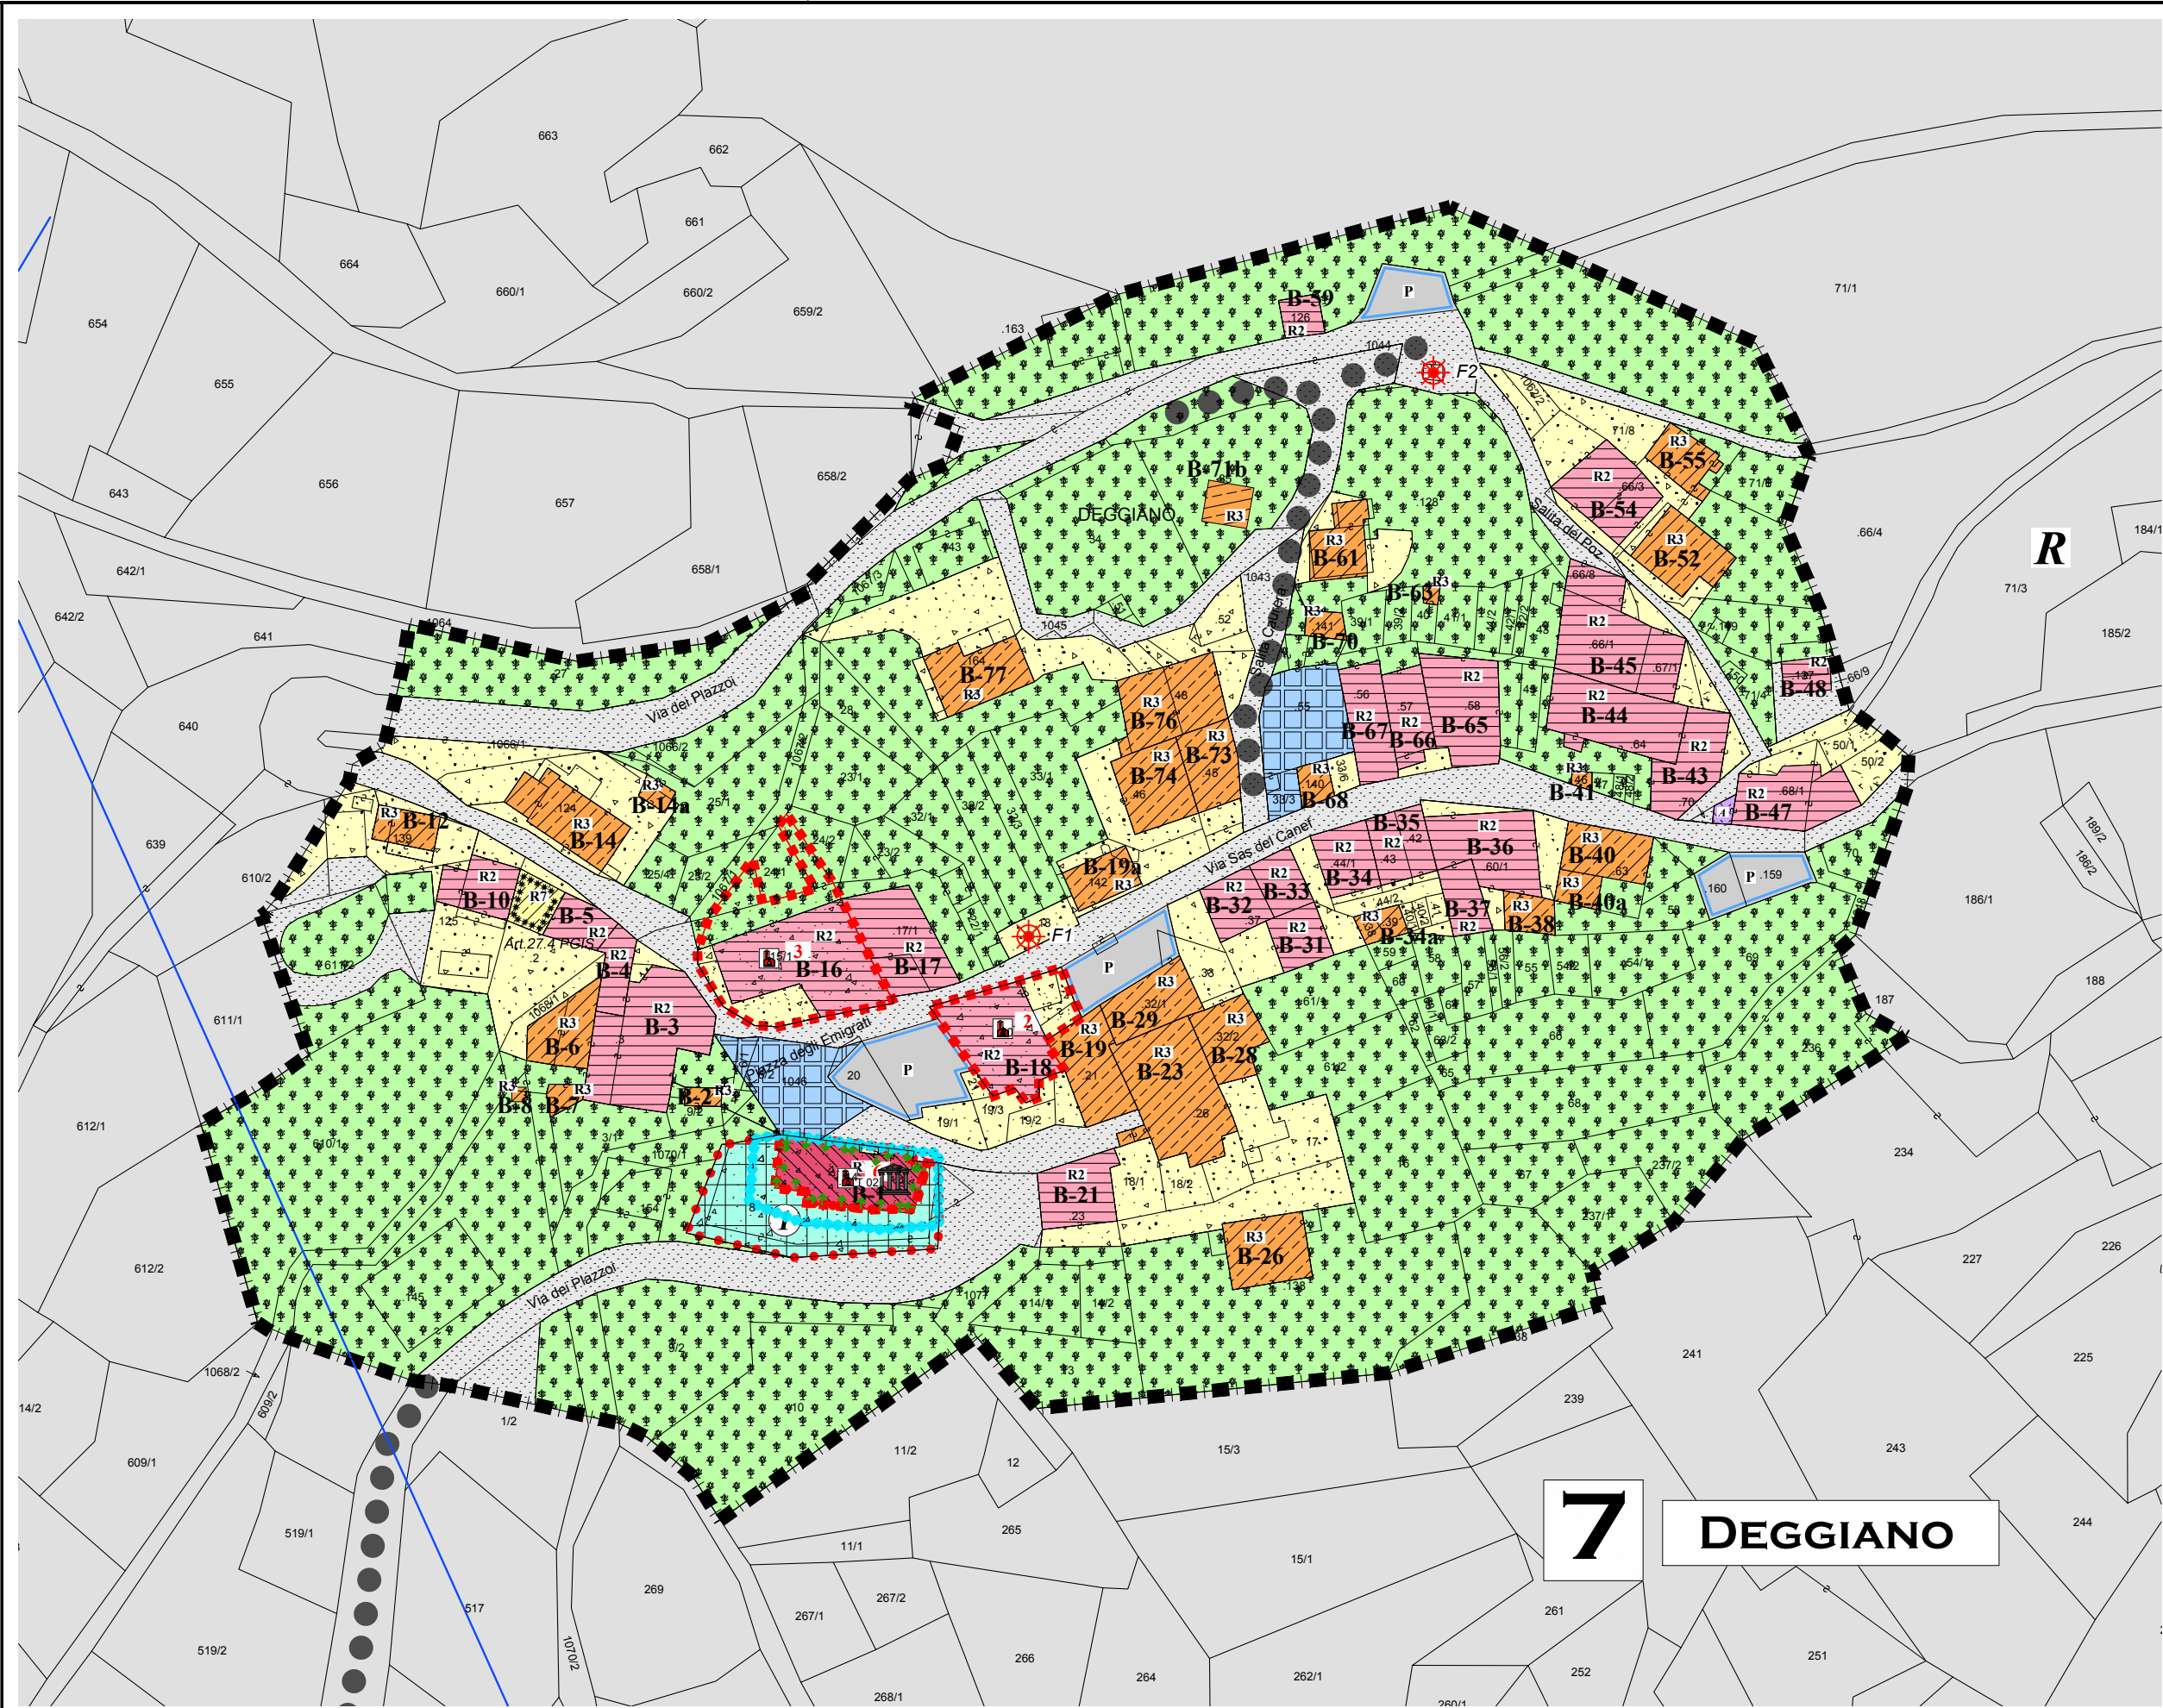
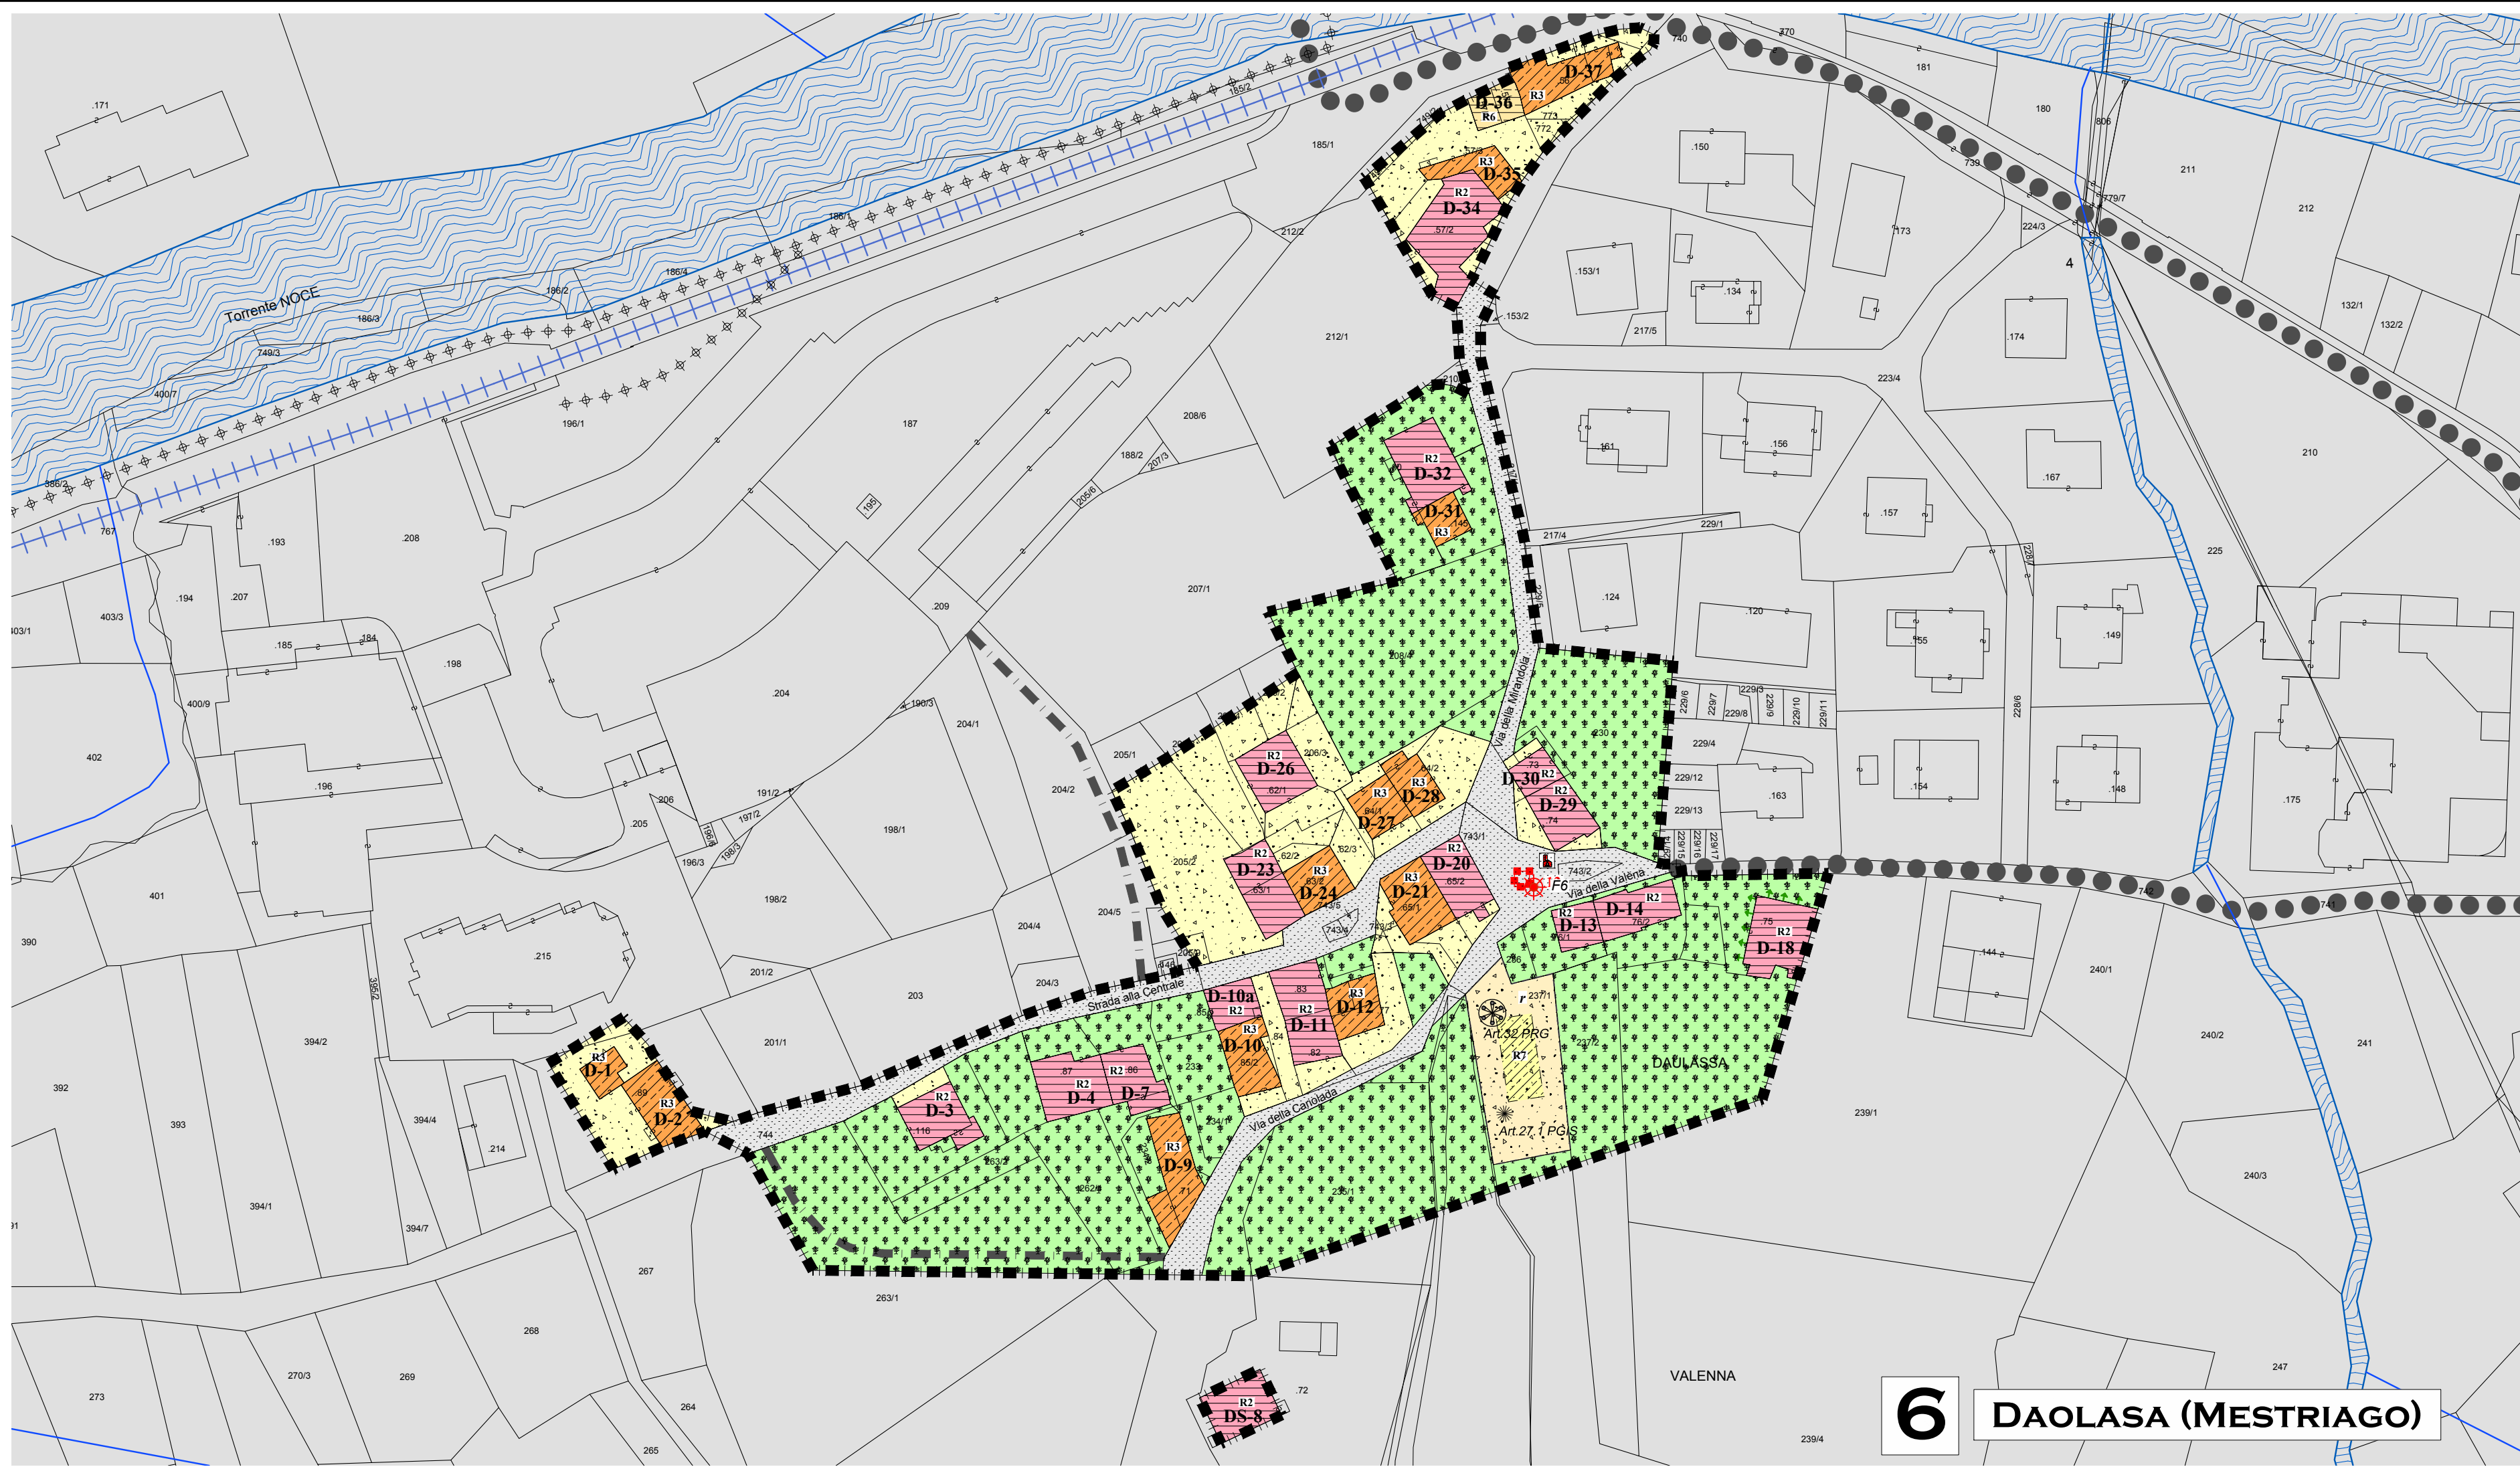


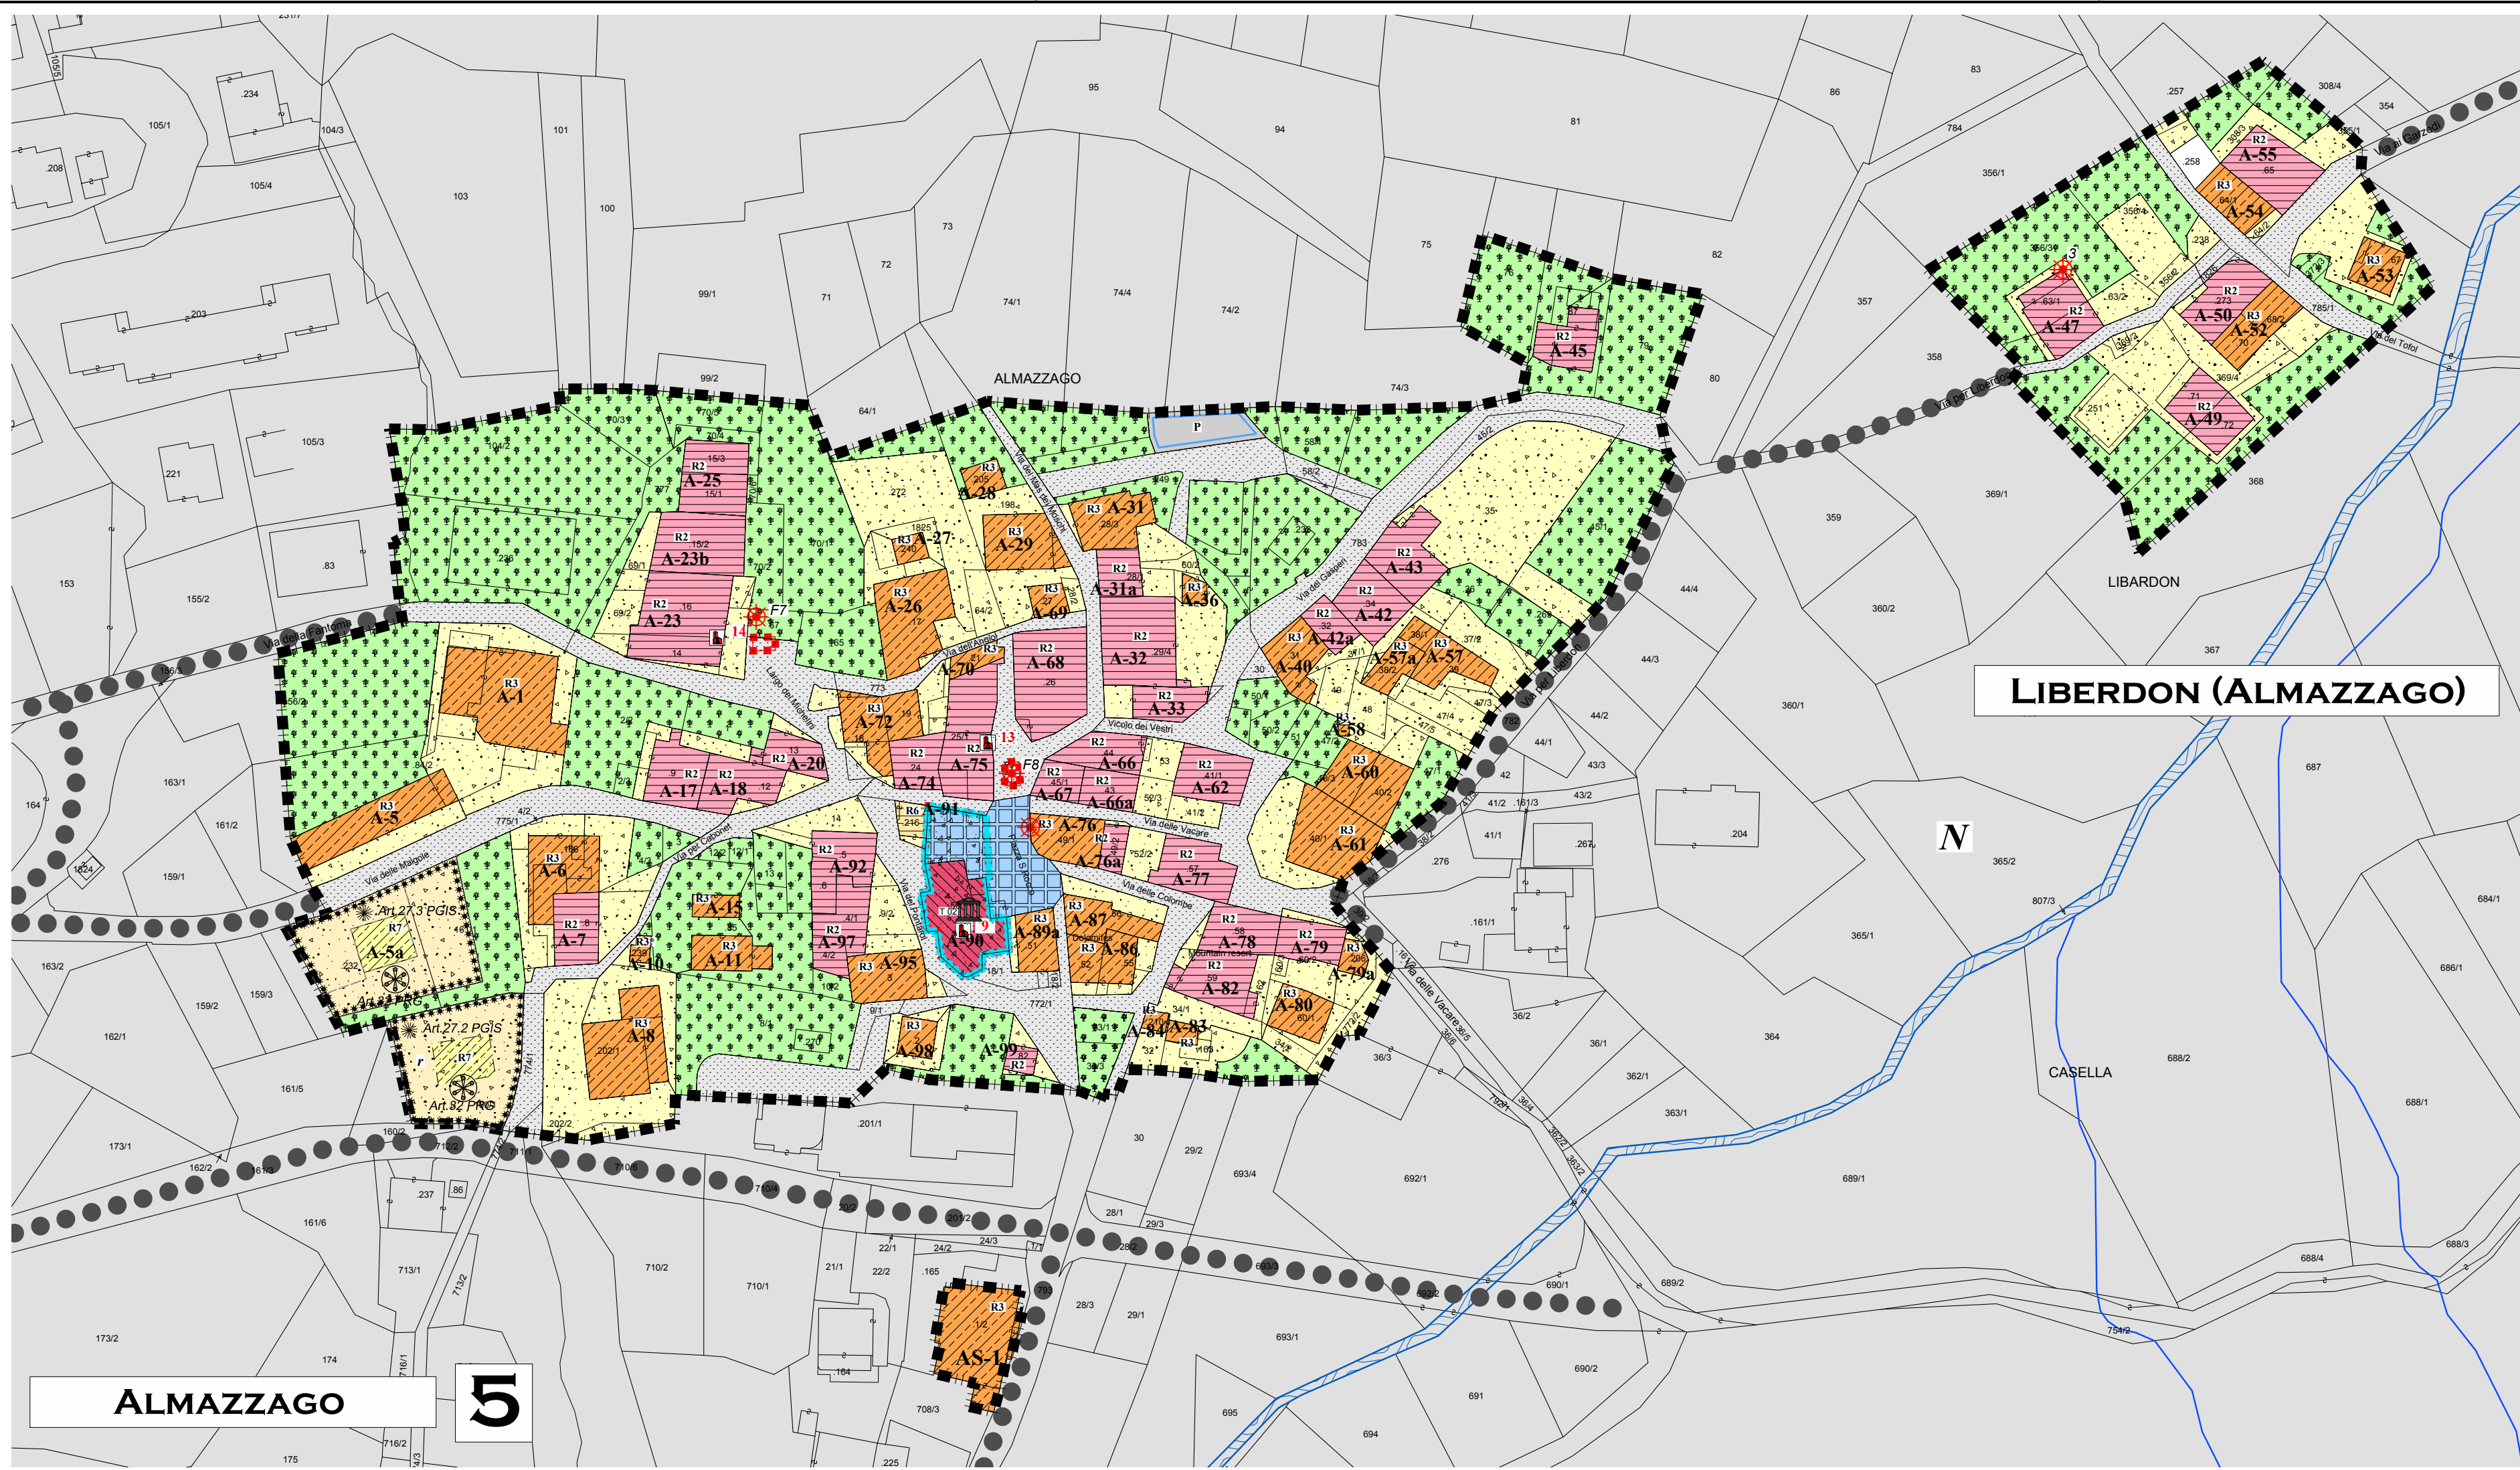

LEGENDA - Scala 1:1.000	
PGIS Inseadimento Storico	
	Sablon
	Toponimi
	Inseadimenti storici
	Inseadimenti storici isolati
	UE - Numero unità edilizie
	A - Almazzaggo
	B - Masi de mont
	C - Mastelina
	D - Mestriago
	E - Piano
	S - Isolati storici
	Restauero
	Risanamento conservativo
	Ristrutturazione edilizia
	Demolizione
	Edifici pertinenziali (terrace, garage, deposits)
	Nova costruzione
	Vincolo residenziale per la "Prima abitazione"
	Fronte di pregio
	facciata da riqualificare
	Allineamenti obbligatori
Aree libere pubbliche e private	
	Aree libere - Strade
	Spazi pubblici - Piazze
	Spazi pubblici da riqualificare
	Spazi pertinenziali
	Spazi pertinenziali soggetti a riqualificazione
	Verde privato storico
	Parcheggi pubblici esistenti
	Parcheggi pubblici di progetto
	Cimiteri
	Rispetto cimiteriale
	Specifico riferimento normativo
BENI CULTURALI D.Lgs. 42/2004	
	Vincolo Diretto ex D.Lgs. 42/2004
	Vincolo Indiretto ex D.Lgs. 42/2004
	Elementi storici non vincolati
	Elementi storici non vincolati puntuali Fontane ed edicole
	Tutela archeologica

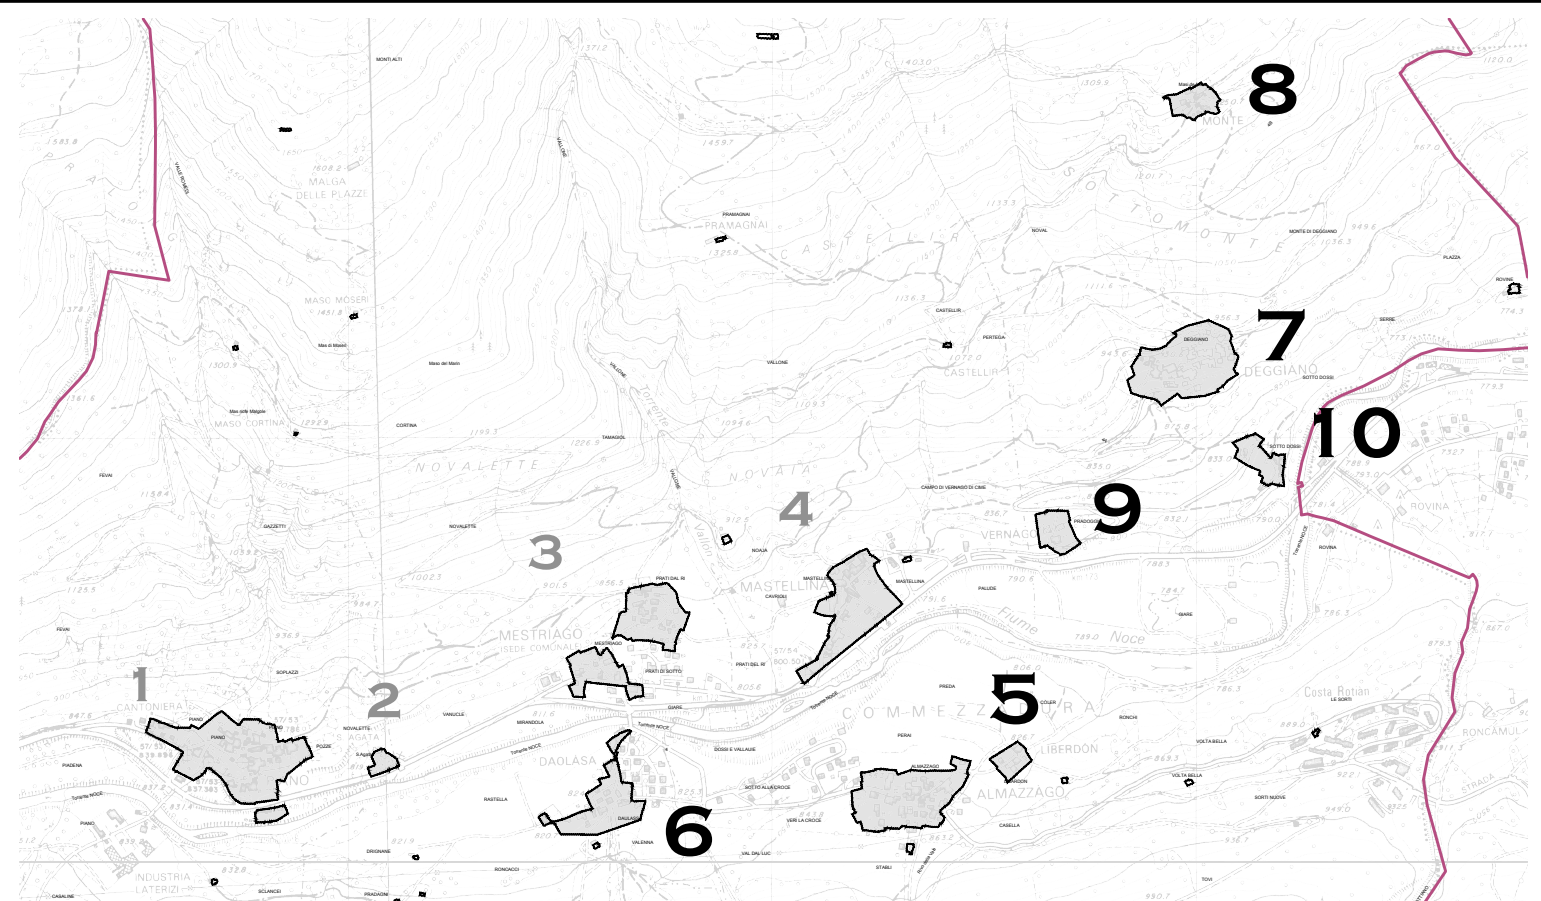

COMUNE DI COMEZZADURA
PROVINCIA AUTONOMA DI TRENTO

PIANO GENERALE INSEDIAMENTI STORICI
PGIS - 2023

NUCLEI STORICI DI
ALMAZZAGGO - DAOLASA - DEGGIANO

TAVOLA
IS.2

SCALA
1:1.000

DATA
FEBBRAIO 2023
Adozione preliminare

Collaboratori: Valentina Chiarelli, Matteo Stefanelli

architetto urbanista
dott. arch. REMO ZULBERTI
Cimego, P.zza Principale, 84 - 38083 Borgo Chiese (TN)
e-mail: remozulberti@hotmail.com fax: 0464.505823

Ordine degli Architetti
Planificatori Paesaggisti e Conservatori
della Provincia di Trento
Dott. Architetto
REMO ZULBERTI
692 sez. A ARCHITETTURA