

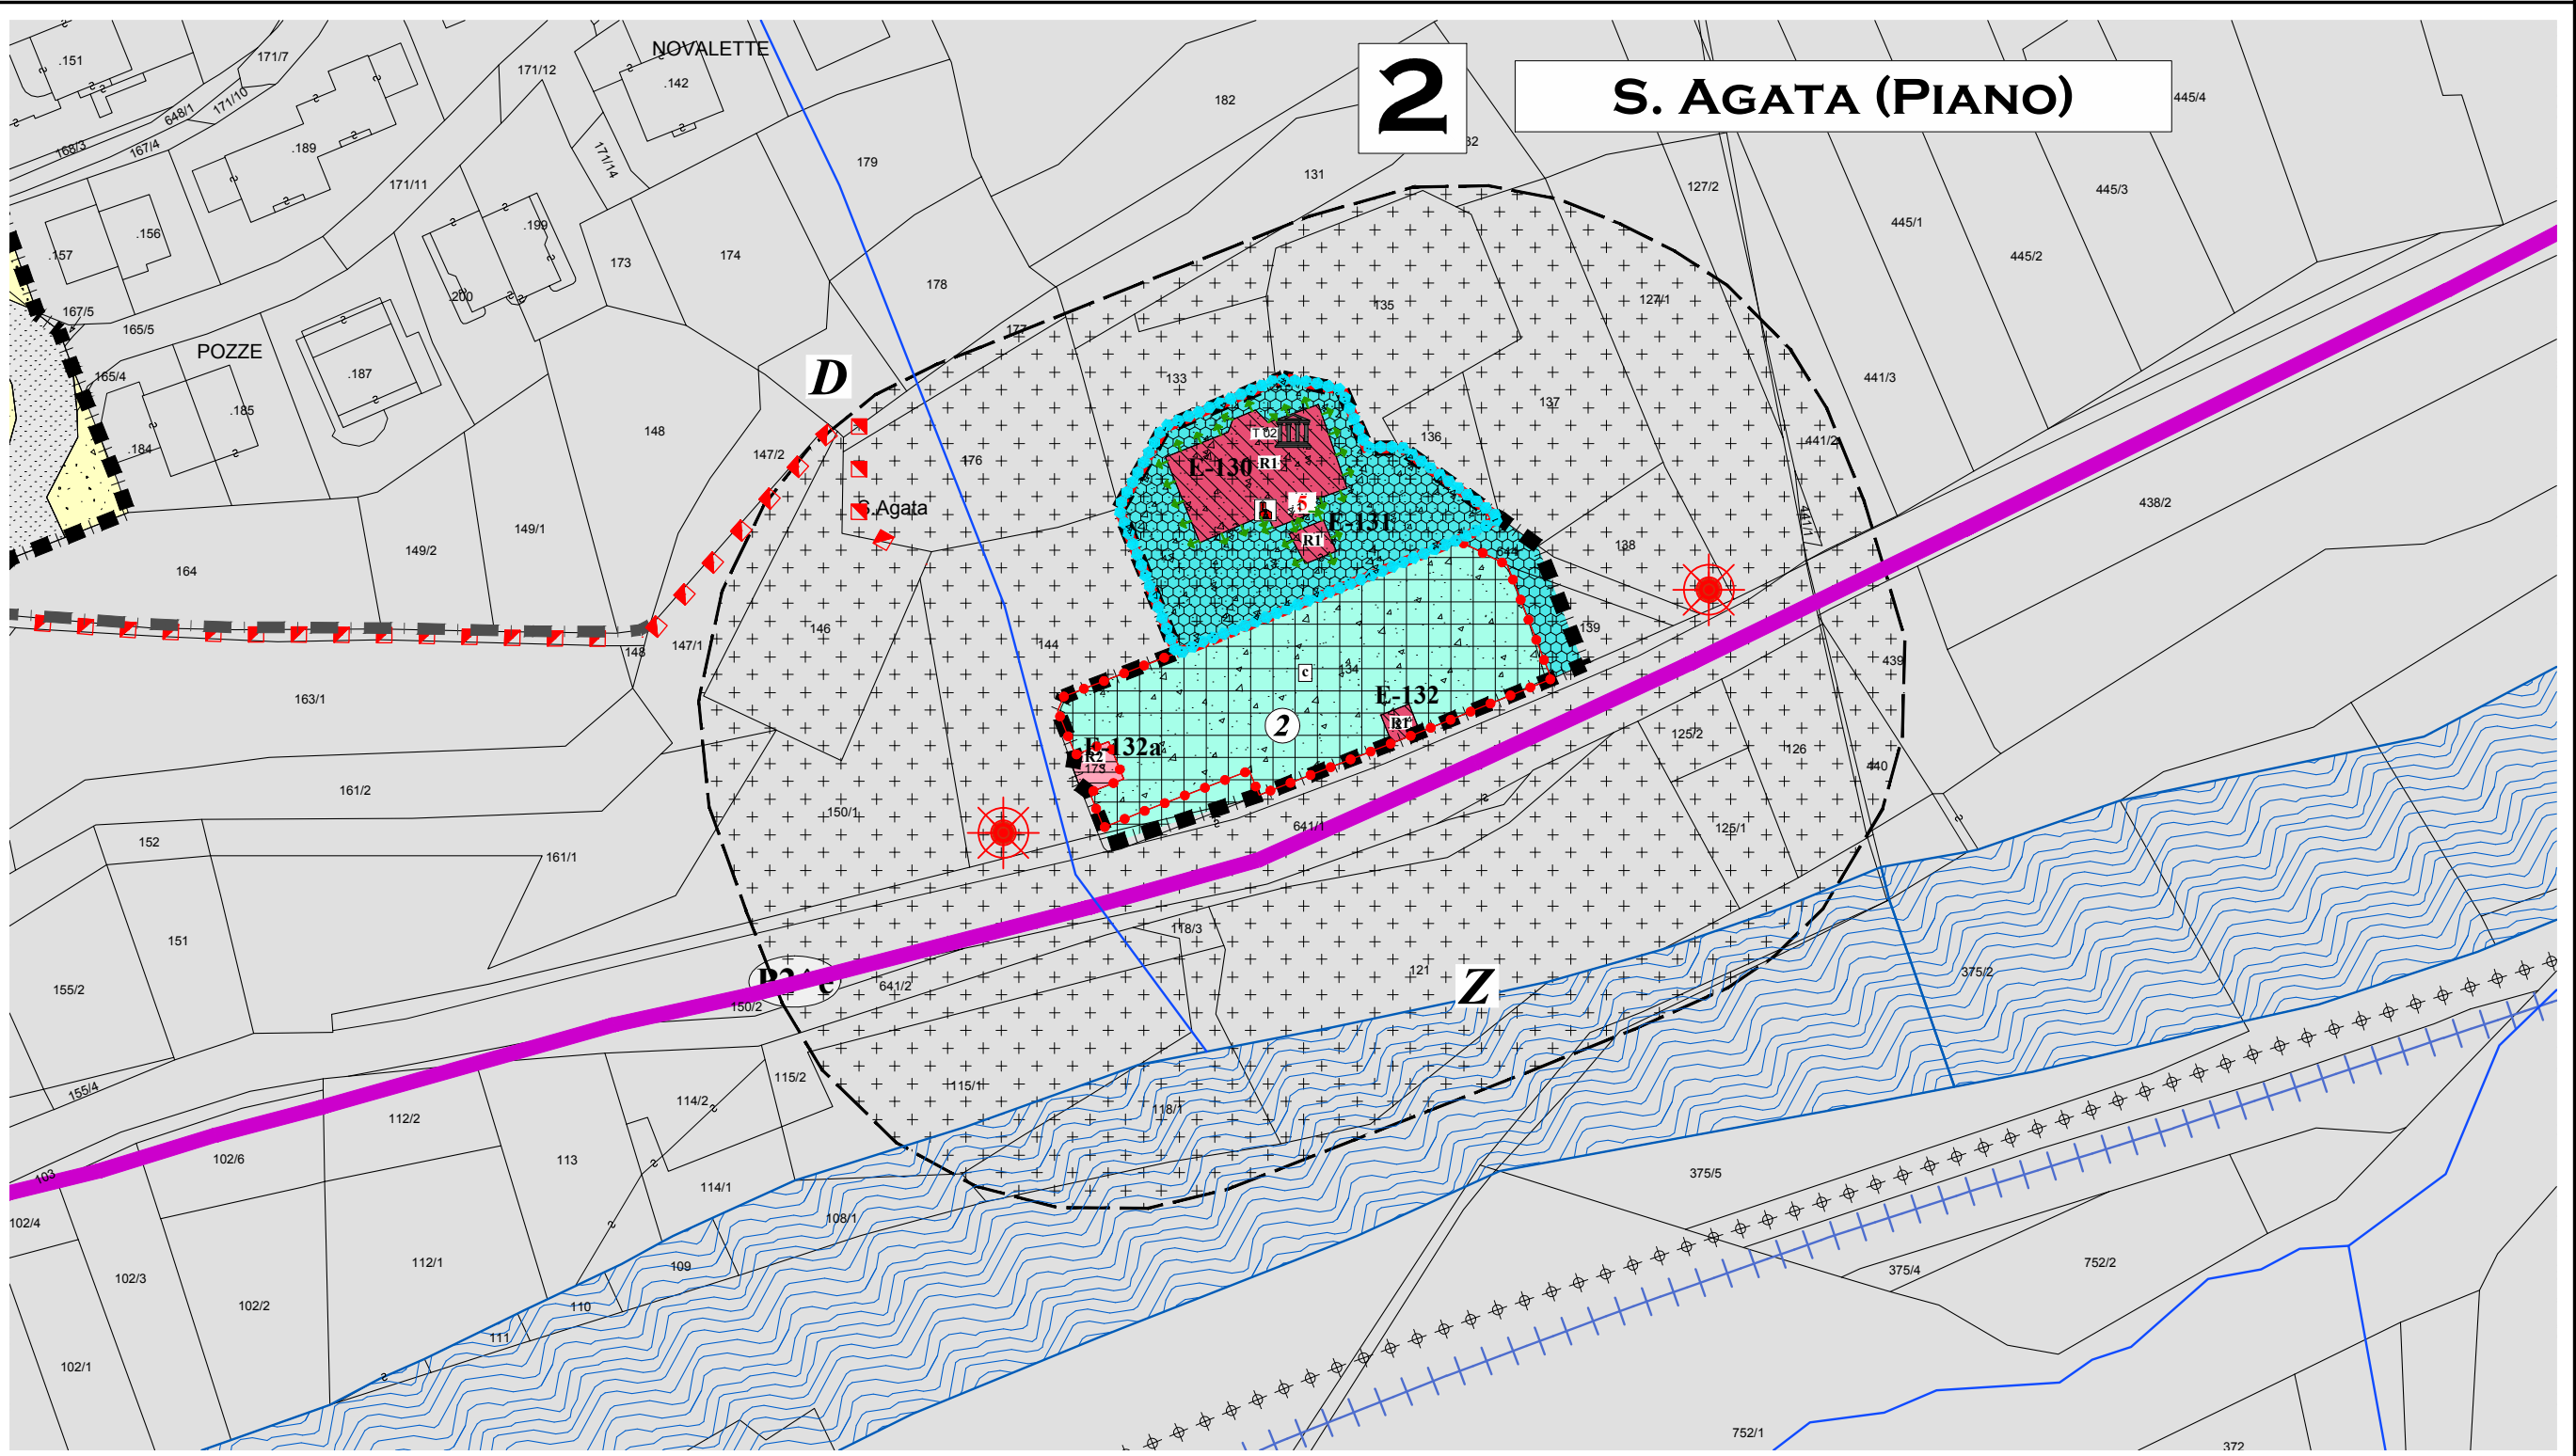
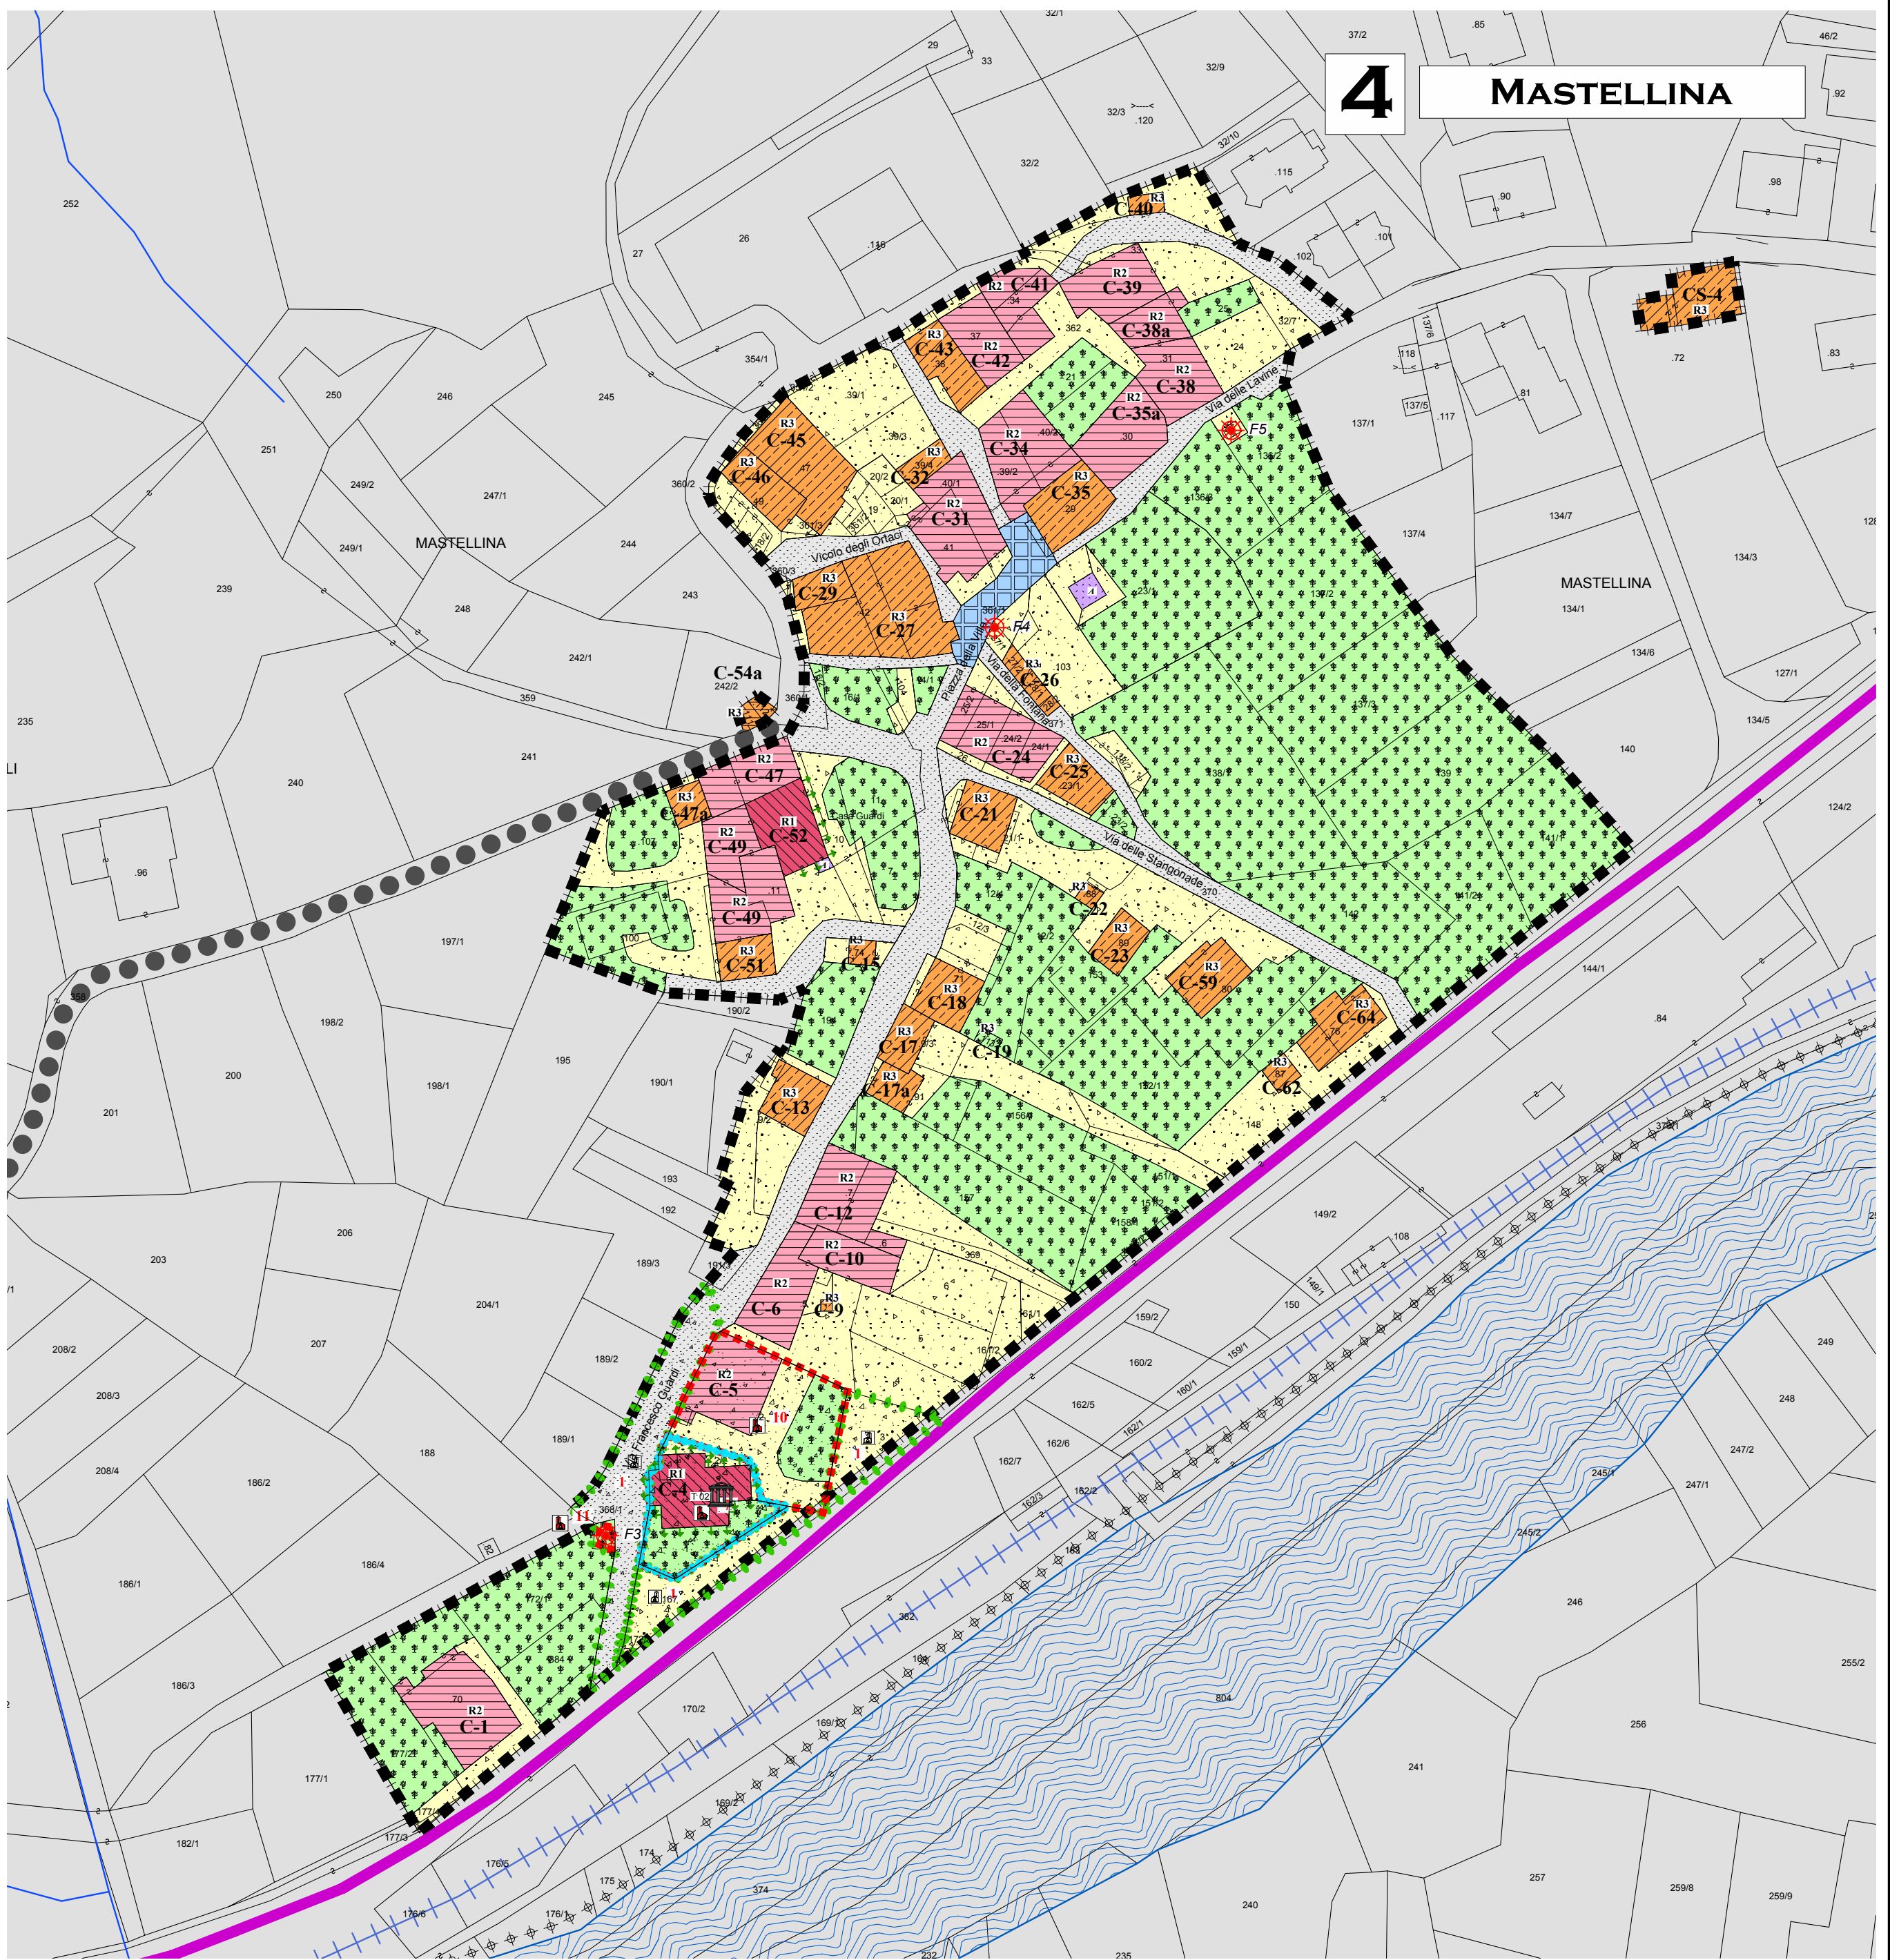
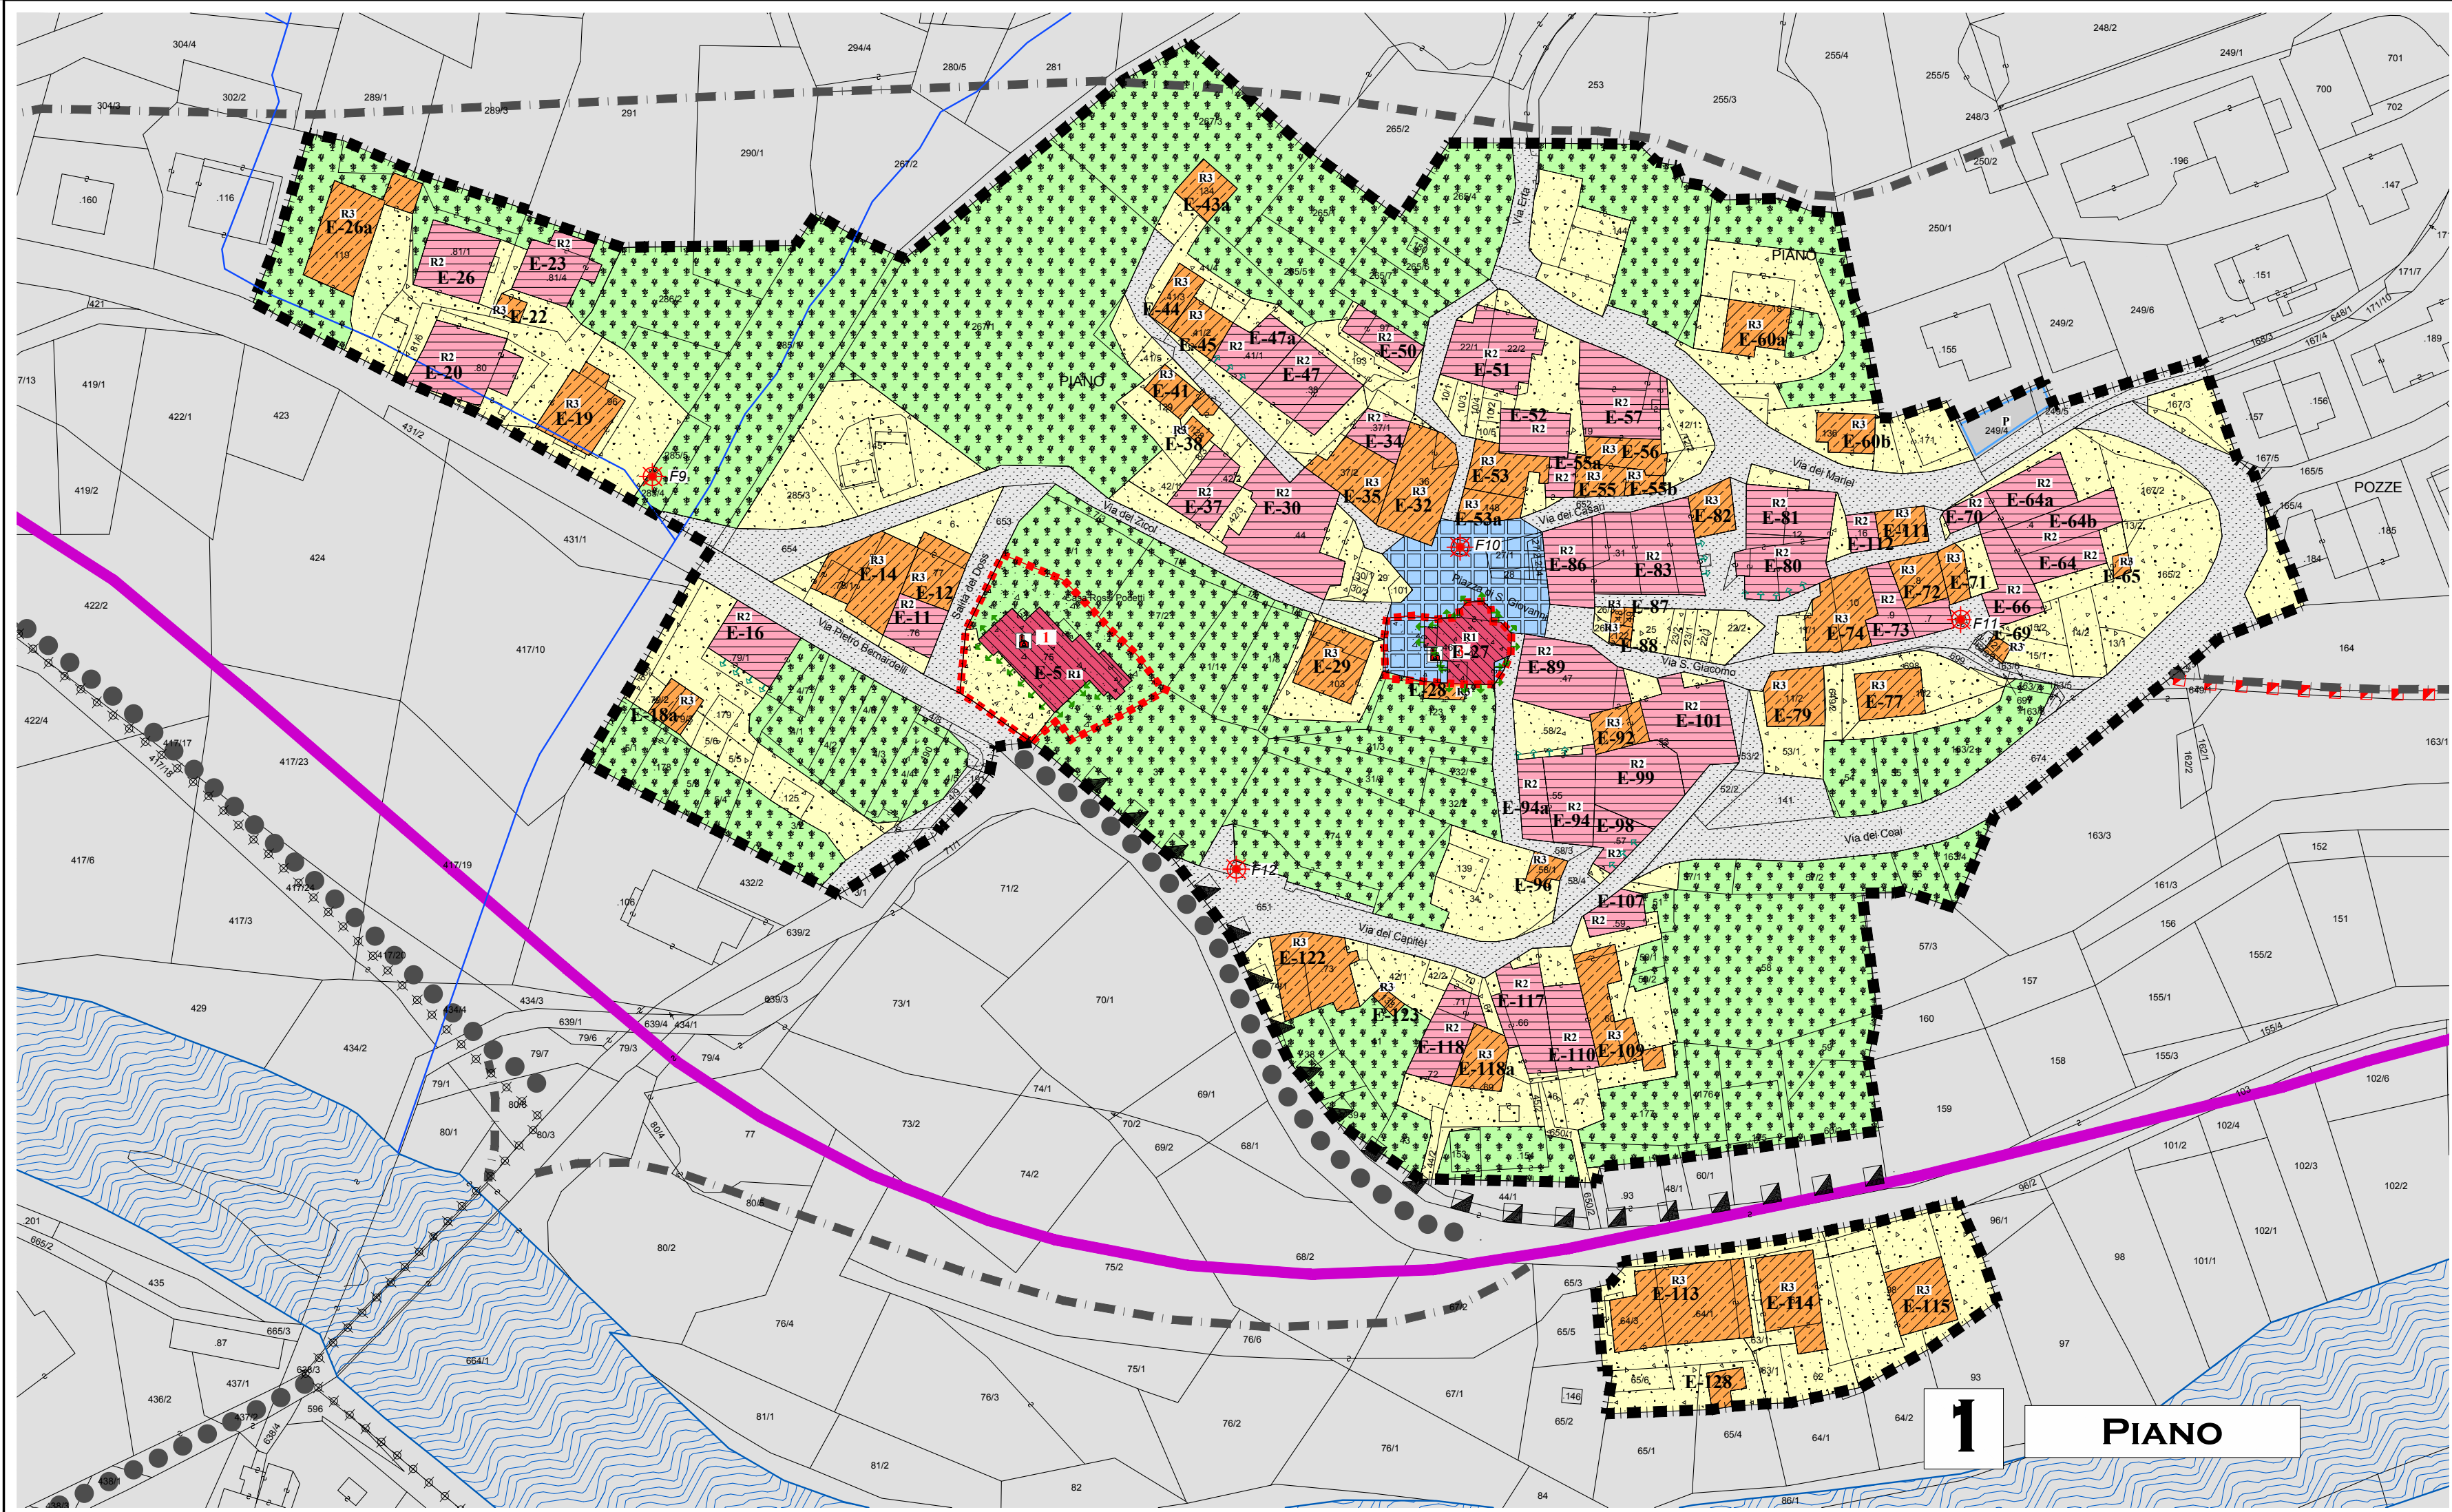


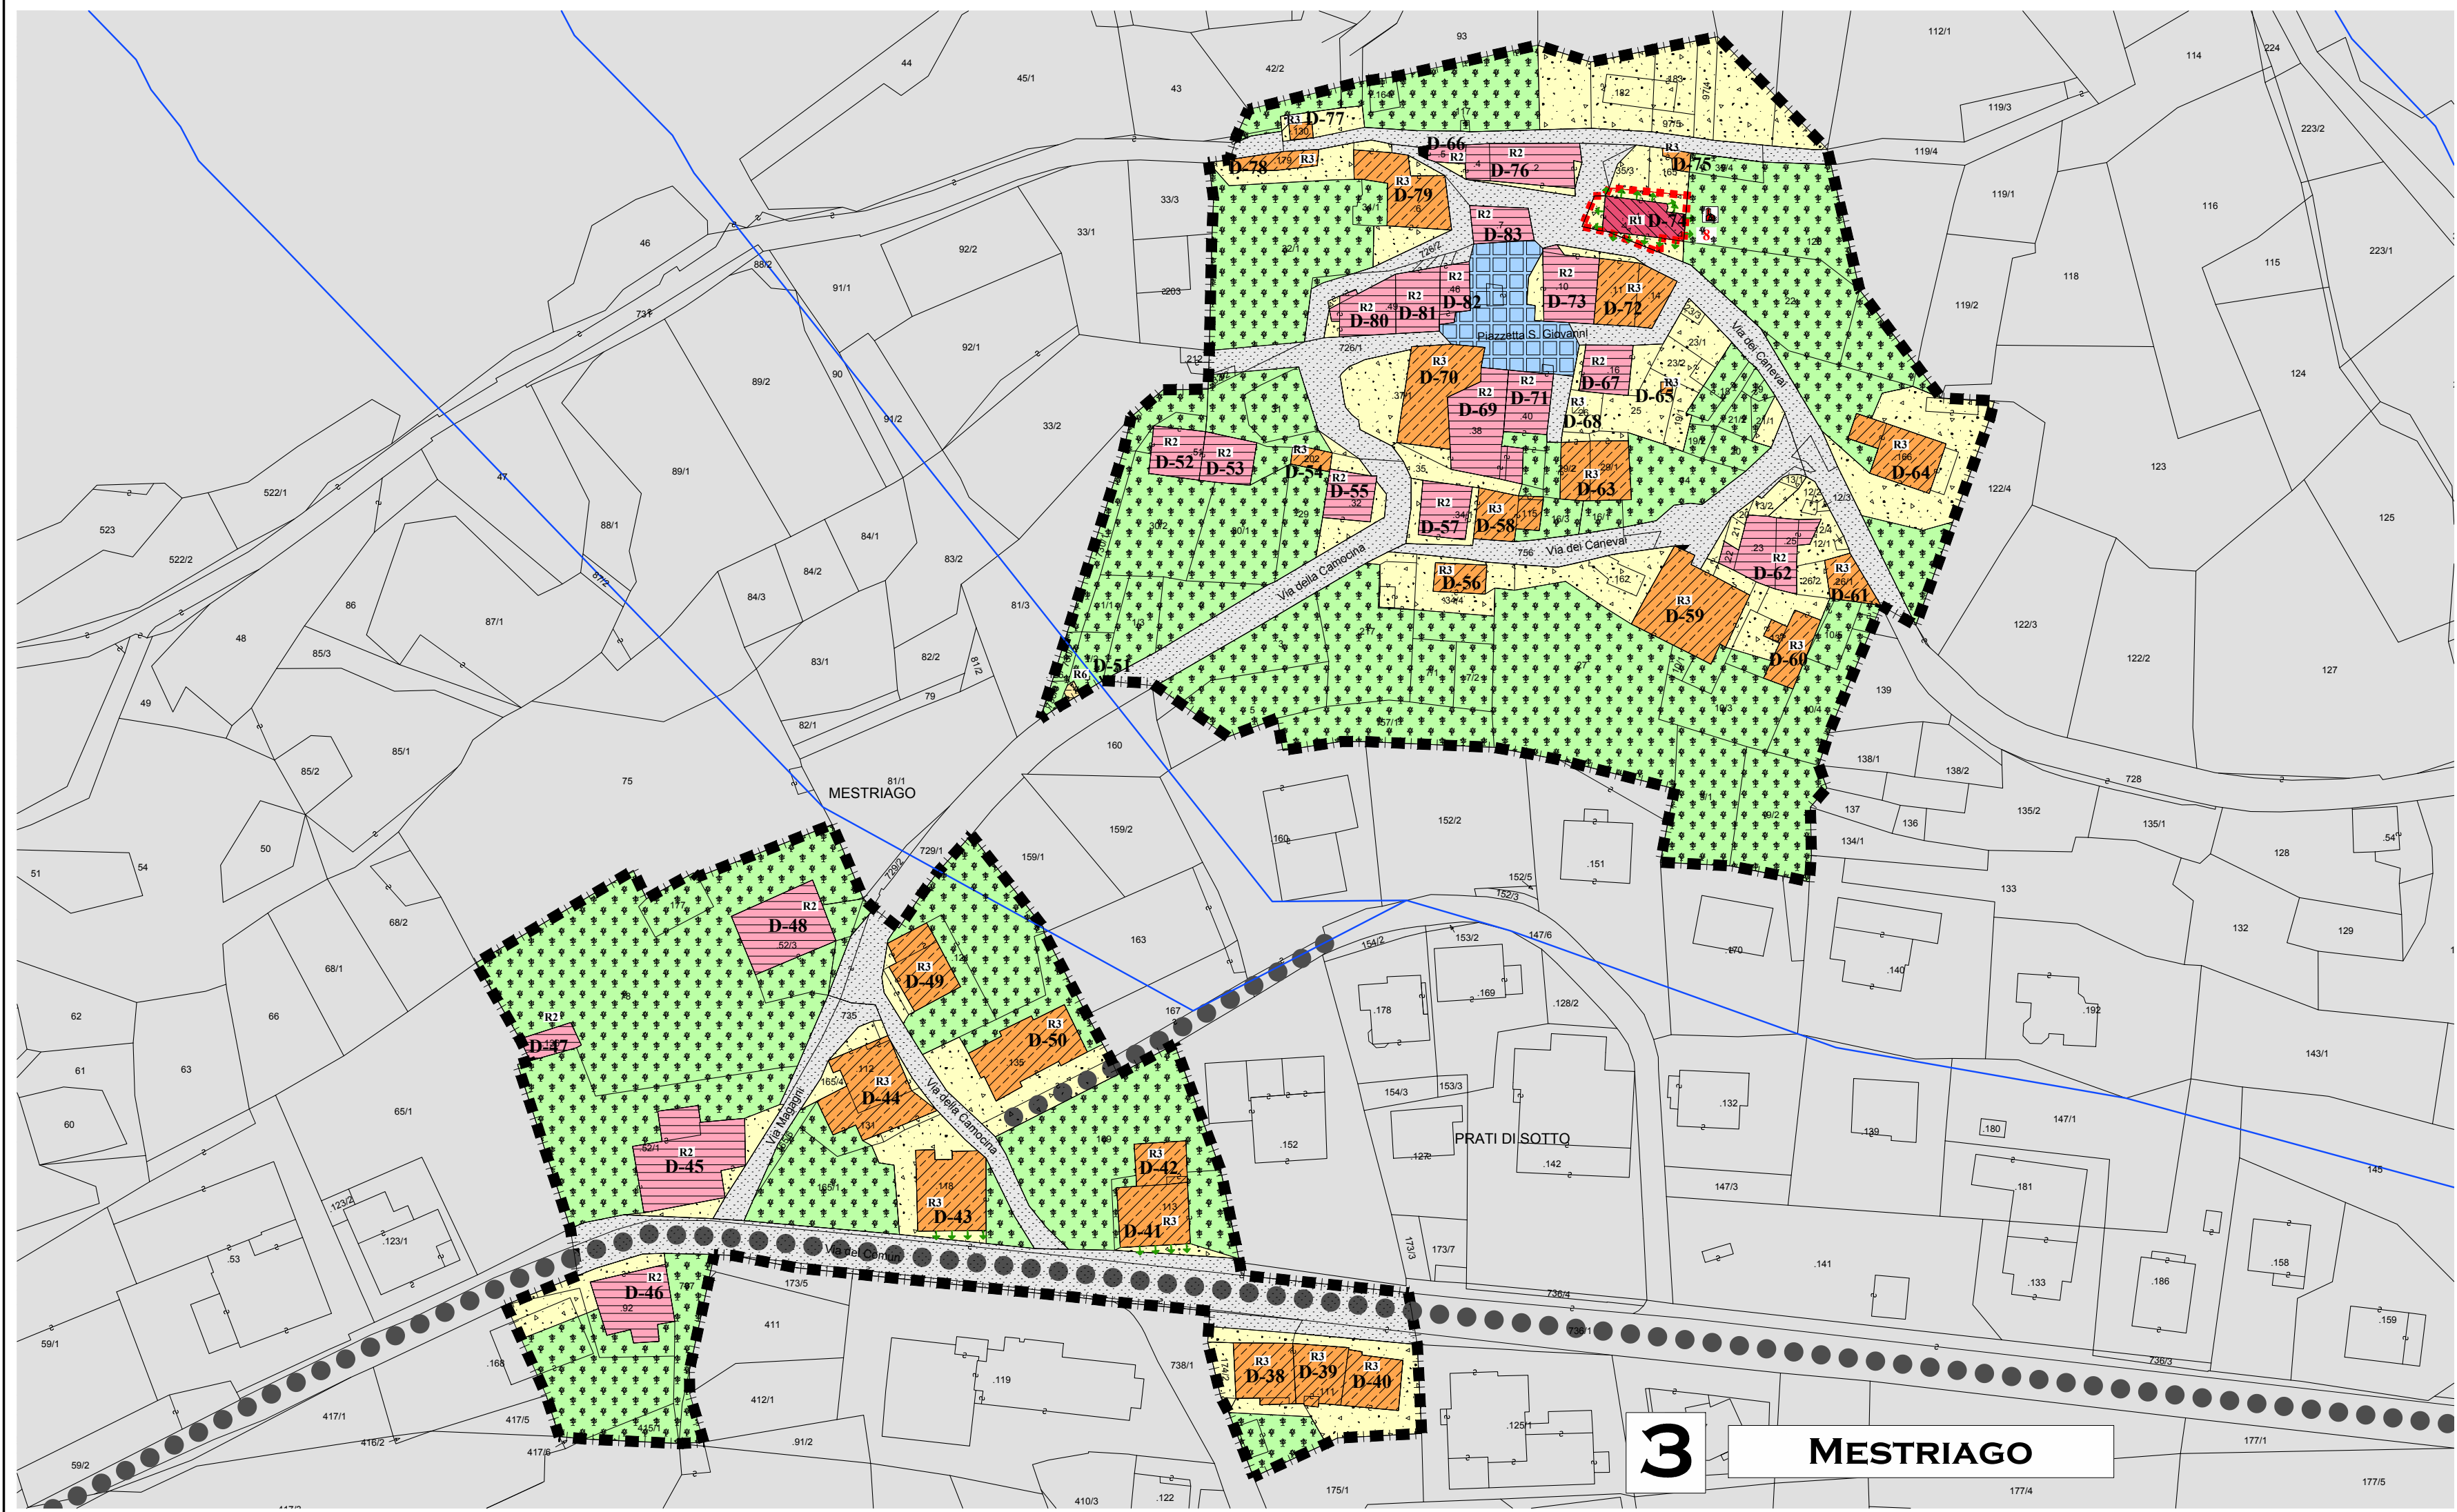

LEGENDA - Scala 1:1.000	
PGIS Inseadimento Storico	
	Confini comunale e supporto mappale
	Toponimi
	Inseadimenti storici
	Inseadimenti storici isolati
	UE - Numero unità edilizie
	A- Almazzo B- Deggiano C- Mastellina D- Mestriago E- Piano
	S- Isolati storici
Categorie di intervento sugli edifici	
	Restaurato Art. 21 - CS
	Risanamento conservativo Art. 22 - CS
	Ristrutturazione edilizia Art. 23 - CS
	Demolizione Art. 25 - CS
	Edifici pertinenziali (terrazze, garage, depositi) Art. 28 - CS
	Nova costruzione Art. 27 - CS
	Vincolo residenziale per la "Prima abitazione" Art. 32 - PRG
	Fronte di pregio Art. 29 - CS
	facciata da riqualificare Art. 29 - CS
	Allineamenti obbligatori Art. 30 - CS
Aree libere pubbliche e private	
	Aree libere - Strade Art. 33 - CS
	Spazi pubblici - Piazze Art. 33 - CS
	Spazi pubblici da riqualificare Art. 33 - CS
	Spazi pertinenziali Art. 31 - CS
	Spazi pertinenziali soggetti a riqualificazione Art. 31 - CS
	Verde privato storico Art. 31 - CS
	Parcheggi pubblici esistenti Art. 57 - PRG
	Parcheggi pubblici di progetto Art. 57 - PRG
	Cimiteri Art. 41 - PRG
	Rispetto cimiteriale Art. 41 - PRG
	Specifico riferimento normativo
BENI CULTURALI D. Lgs. 42/2004	
	Vincolo Diretto ex D. Lgs. 42/2004 Art. 20 - PRG
	Vincolo Indiretto ex D. Lgs. 42/2004 Art. 20 - PRG
	Elementi storici non vincolati Art. 20 - PRG
	Elementi storici non vincolati puntuali Fontane ed edifici Art. 32 - CS
	Tutela archeologica Art. 21 - PRG

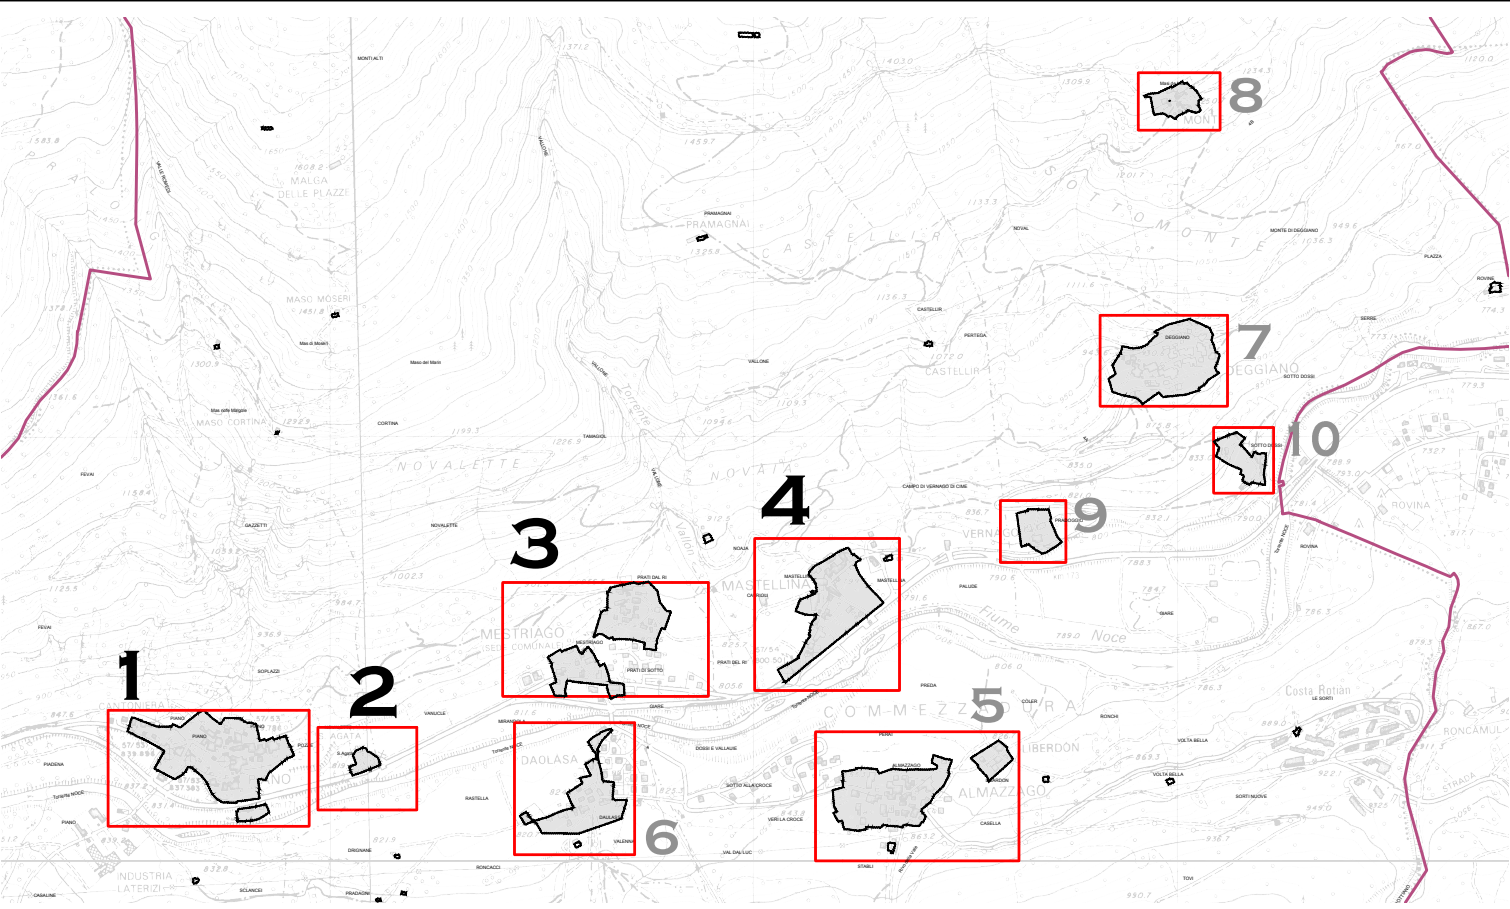

COMUNE DI COMEZZADURA
PROVINCIA AUTONOMA DI TRENTO

PIANO GENERALE INSEDIAMENTI STORICI
PGIS - 2023

NUCLEI STORICI DI
MASTELLINA - MESTRIAGO - PIANO

TAVOLA

IS.1

SCALA

1:1.000

DATA

FEBBRAIO 2023
Adozione preliminare

Collaboratori: Valentina Chiarelli, Matteo Stefanelli

architetto urbanista
dott. arch. REMO ZULBERTI

Cimego, P.zza Principale, 84 - 38083 Borgo Chiese (TN)
e-mail: remozulberti@hotmail.com fax: 0464.505823

Ordine degli Architetti
Pianificatori Paesaggisti e Conservatori
della Provincia di Trento
Dott. Architetto
REMO ZULBERTI
692 sez. A ARCHITETTURA