

progettista
gianluigi zanotelli architetto

ORDINE DEGLI ARCHITETTI
DELLA PROV. DI TRENTO
dott.arch. GIANLUIGI ZANOTELLI
ISCRIZIONE ALBO N° 444

in collaborazione con
maria zanotelli ingegnere

comune di comezzadura
38020 comezzadura tn frazione mestriago 1

progetto: U021 - 01

comune di comezzadura - provincia autonoma di trento

**piano guida - area multifunzione per infrastrutture
ferrovia ed impianti in località daolasa**

c.c. mestriago

febbraio 2021
tavola
2
scala 1:1000
rilievo fotografico

per accettazione del documento
comune di comezzadura

piano guida

TrAst_{SRL}
TRENTOALTERSTUDIOS

38122 trento via fiume 26
38023 cles via trento 78
trast@pec.it
trast.tn@gmail.com
(0039) 0463 423200
06533180961



fotografia n. 1



fotografia n. 6



fotografia n. 2



fotografia n. 7



fotografia n. 3



fotografia n. 8




fotografia n. 4



fotografia n. 9



fotografia n. 5

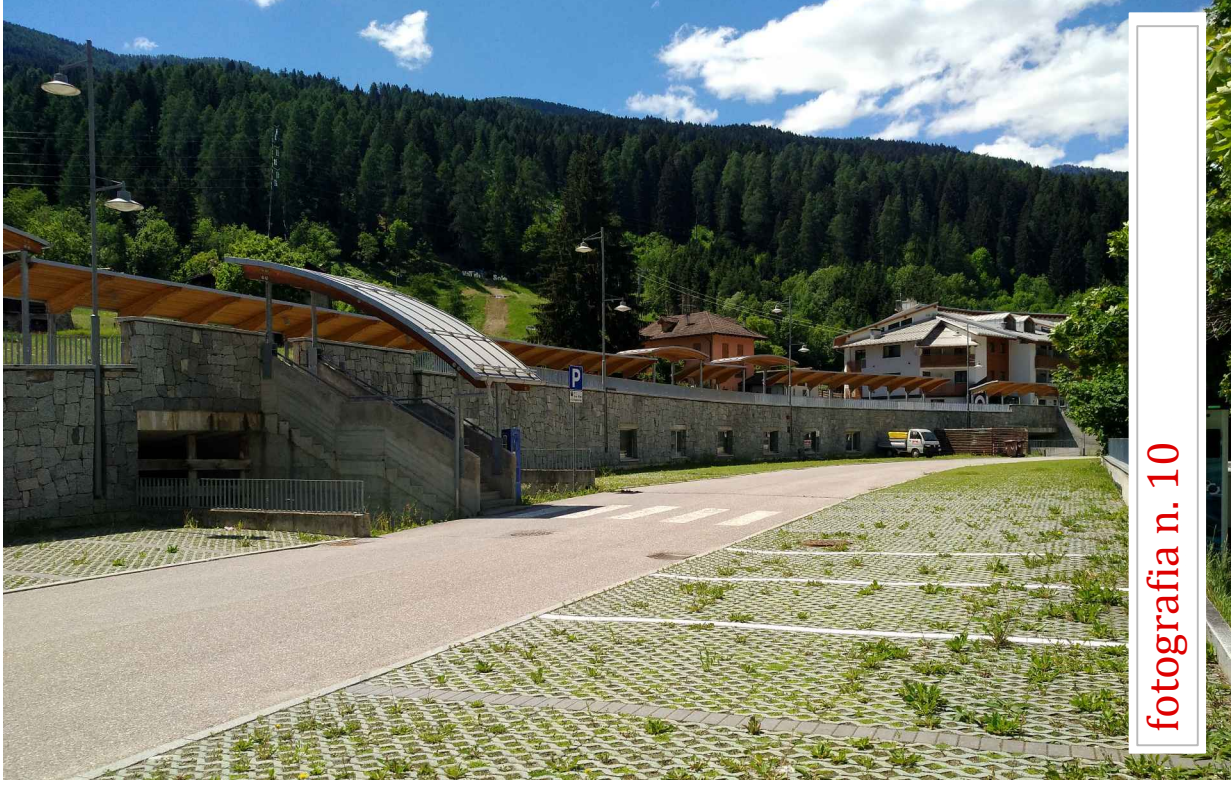

fotografia n. 10