

progettista
gianluigi zanotelli *architetto*

ORDINE DEGLI ARCHITETTI
DELLA PROV. DI TRENTO

dott.arch. GIANLUIGI ZANOTELLI
ISCRIZIONE ALBO N° 444

in collaborazione con
maria zanotelli *ingegnere*

committente
comune di comezzadura
38020 comezzadura tn frazione mestriago via del comun 10



comune di comezzadura - provincia autonoma di trento
piano regolatore generale - variante non sostanziale
ai sensi dell'articolo 39, comma 2, lettera j) della L.P. 15/2015

adozione definitiva

2	delibera giunta provinciale n. -	approvazione giunta provinciale
1	delibera consiglio comunale n. -	adozione definitiva
0	delibera consiglio comunale n. 15 d.d. 12/04/2021	prima adozione


il segretario comunale

luglio 2021
tavola
1R

scala 1:2000 sistema insed. prod. infrastrutturale - raffronto

TrAst_{SRL}
TRENTOALTERSTUDIOS

38122 trento via fiume 26
38023 cles tn via trento 78
trast.tn@gmail.com
trast@pec.it
(0039) 0463 423200
06533180961

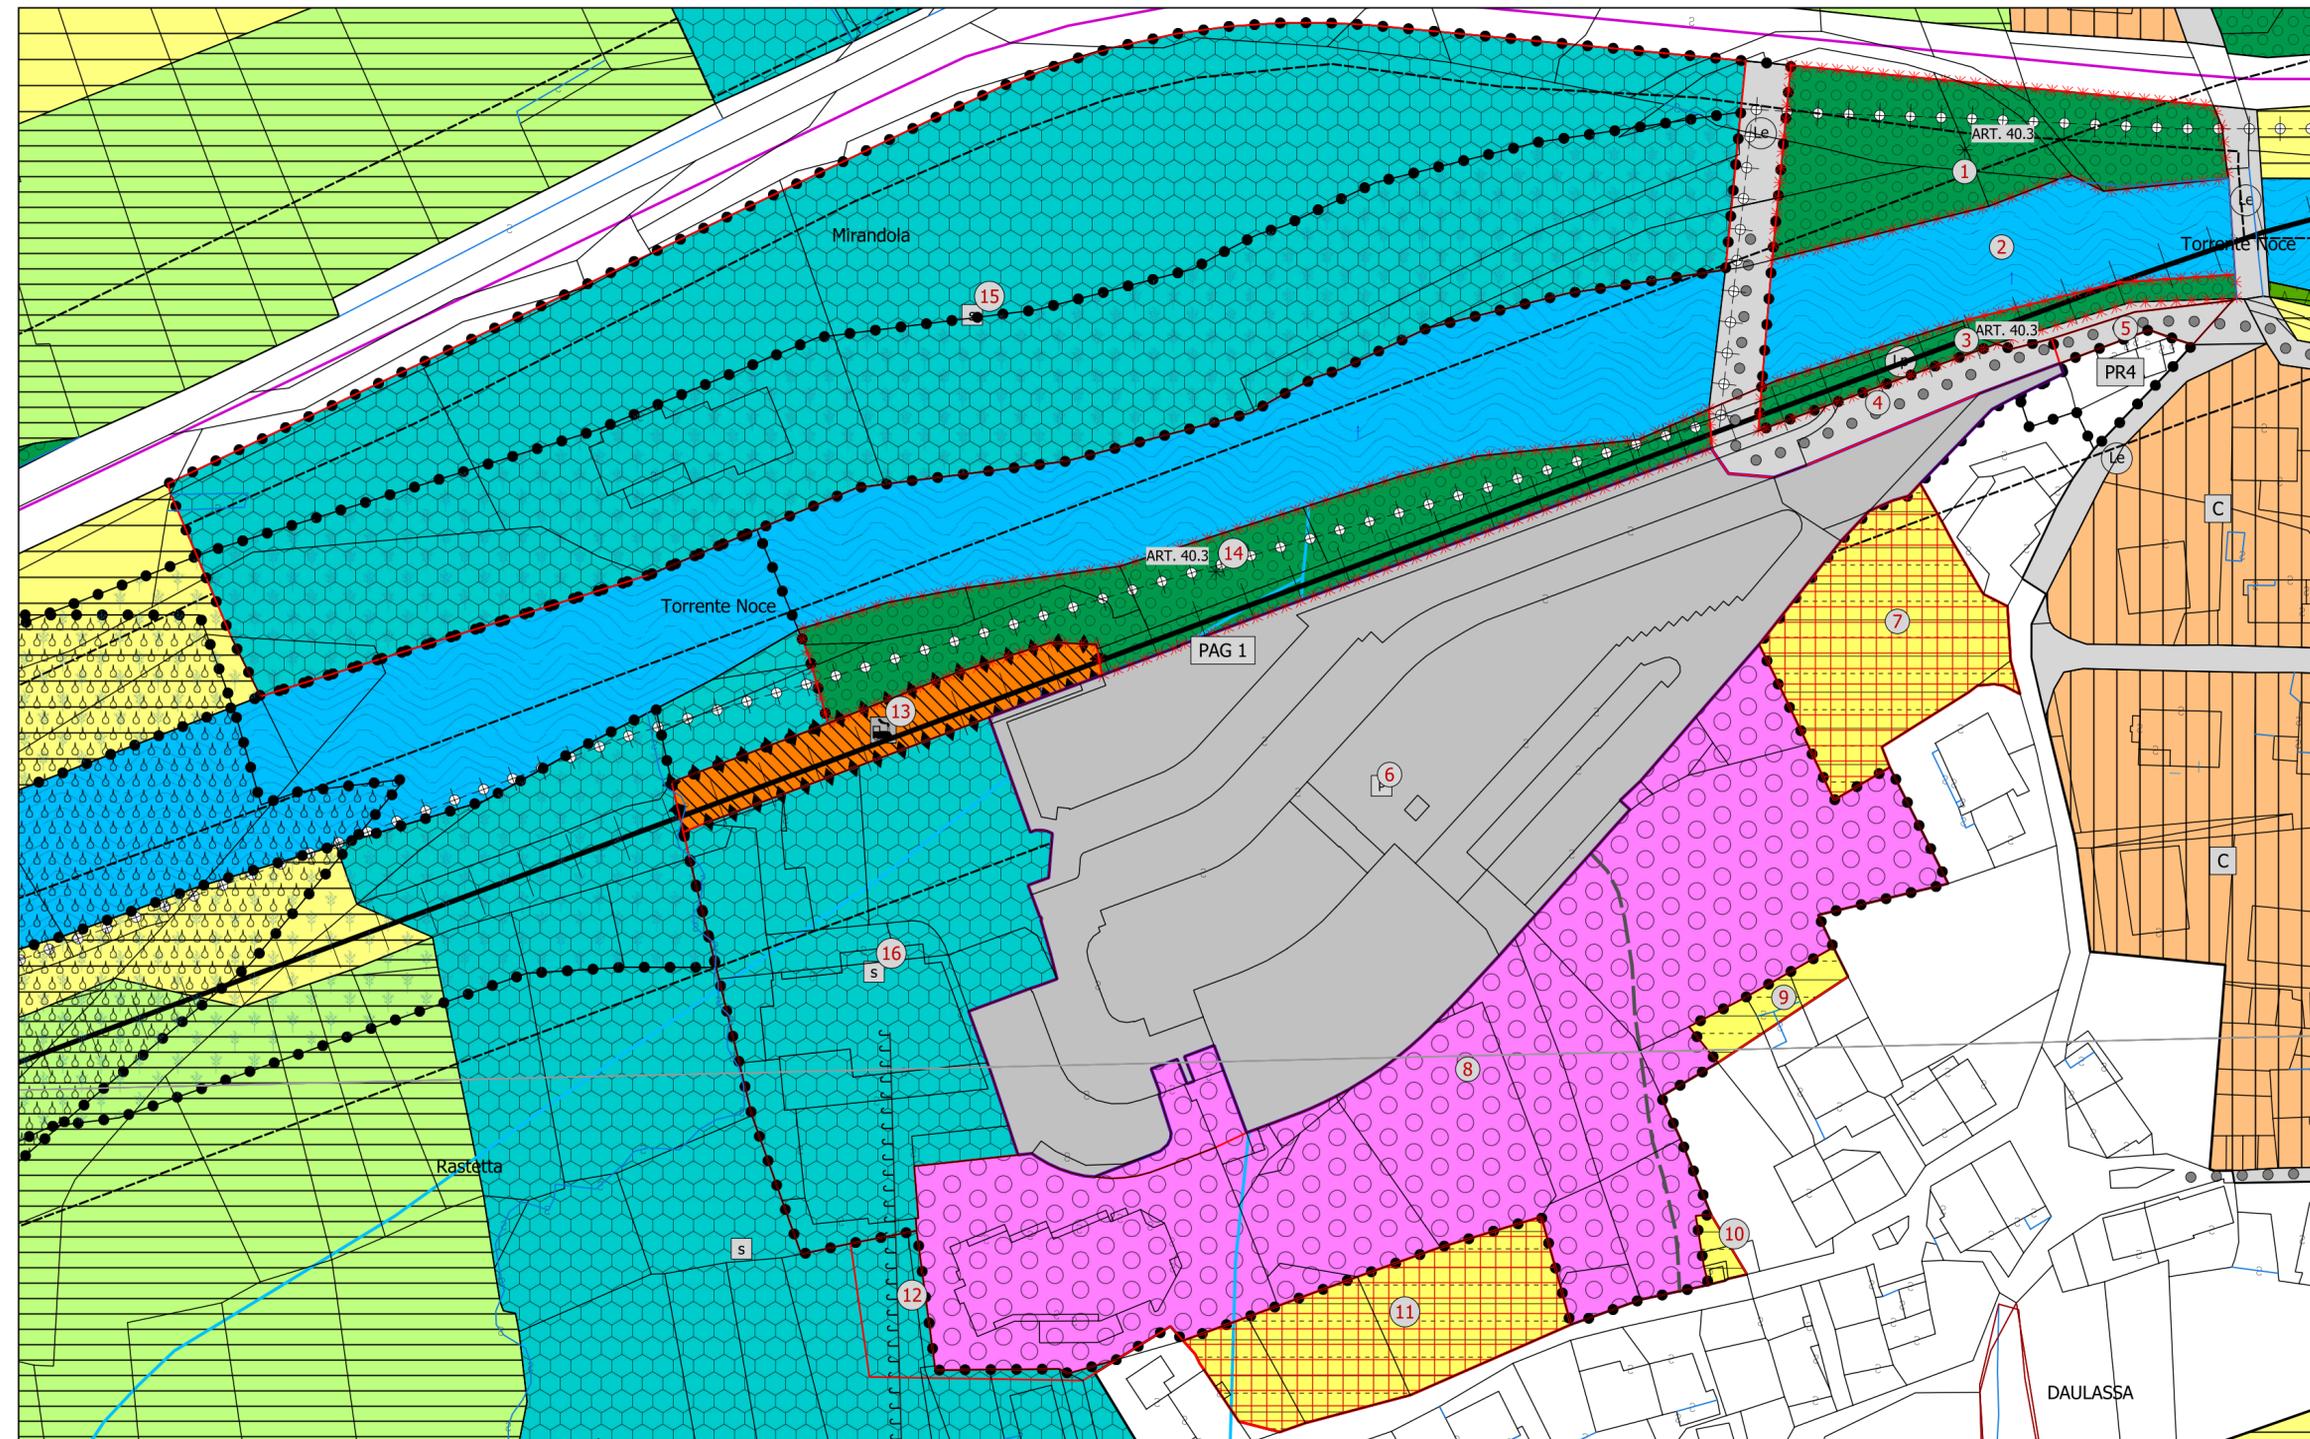

- LEGENDA**
- V100_P - VARIANTE CARTOGRAFICA RILEVANTE
 - NORME ATTUATIVE SPECIFICHE**
 - Z601_N - Z602_P - SPECIFICI RIFERIMENTO NORMATIVO POLIGONALE
 - Z610_P - AREE INEDIFICABILI CON VINCOLO DECENNALE (ART. 73)
 - SITI INQUINATI**
 - Z604_P - SITO INQUINATO BONIFICATO (ART. 72)
 - PIANI DI ATTUAZIONE**
 - Z501_P - PIANO ATTUATIVO A FINI GENERALI (ART. 66)
 - Z503_P - PIANO DI RECUPERO (ART. 25bis)
 - AREE DI INTERESSE FLUVIALE ECOLOGICO (P.G.U.A.P.)**
 - Z312_P - AREE DI INTERESSE FLUVIALE ECOLOGICO (P.G.U.A.P.) (ART. 72)
 - AREE DI PROTEZIONE CULTURALE, ARCHEOLOGICO E NATURALISTICO**
 - Z317_P - RISERVA LOCALE
 - AREE PER INFRASTRUTTURE**
 - F406_L - STRADE 2° CAT. ESISTENTI (S.S. n° 42 Tonale-Mendola) (ART. 57)
 - F416_L - STRADE DI INTERESSE LOCALE DA POTENZIARE (ART. 57)
 - F417_L - STRADE DI INTERESSE LOCALE DI PROGETTO (ART. 57)
 - F428_L - FERROVIA TRENTO-MALE'-MARILLEVA 900 (ART. 55)
 - F430_P - STAZIONE FERROVIARIA TRENTO-MALE'-MARILLEVA 900 (ART. 56)
 - F501_P - STRADE 2° CAT. ESISTENTI (S.S. n° 42 Tonale-Mendola) (ART. 57)
 - F602_P - STRADE DI INTERESSE LOCALE IN POTENZIAMENTO (ART. 57)
 - F601_P - STRADE DI INTERESSE LOCALE ESISTENTI (ART. 57)
 - F441_L - IMPIANTI A FUNE (ART. 53)
 - F420_L - PISTA CICLABILE ESISTENTE
 - FASCE DI RISPETTO**
 - G103_P - FASCIA DI RISPETTO STRADALE E DALLA FERROVIA (ART. 58)
 - INSEDIAMENTI ED ELEMENTI STORICI**
 - A101_P - PERIMETRO CENTRO STORICO (ART. 25)
 - ELEMENTI NATURALI**
 - Z104_L - CORSI ACQUA LINEARI
 - Z102_P - FIUME E TORRENTI
 - AREE A PREVALENTE DESTINAZIONE RESIDENZIALE**
 - B103_P - AREA RESIDENZIALE DI COMPLETAMENTO (ART. 27)
 - AREE PER ATTIVITA' ECONOMICHE**
 - D104_P - AREA PRODUTTIVA LOCALE (ART. 43)
 - AREE PER ATTREZZATURE ED IMPIANTI TURISTICI**
 - D201_P - AREA ALBERGHIERA (ART. 34)
 - AREE PER ATTIVITA' AGRO-SILVO-PASTORALE**
 - E104_P - AREA AGRICOLA DI PREGIO (ART. 46)
 - E103_P - AREA AGRICOLA (ART. 47)
 - E110_P - AREA AGRICOLA DI RILEVANZA LOCALE (ART. 47bis)
 - E106_P - AREA A BOSCO (ART. 49)
 - AREE PER ATTREZZATURE E SERVIZI PUBBLICI DI LIVELLO LOCALE**
 - F201_P - CIVILE-AMMINISTRATIVA (ART. 36)
 - F207_P - SPORTIVA ALL'APERTO (ART. 37)
 - F203_P - SCOLASTICA E CULTURALE (ART. 36)
 - AREE A VERDE PUBBLICO**
 - F301_P - AREA A VERDE PUBBLICO (ART. 40)
 - F302_P - AREA A VERDE PUBBLICO PROGETTO (ART. 40)
 - F303_P - AREA A VERDE PUBBLICO ATTREZZATO E DI PROTEZIONE (ART. 40)
 - F304_P - AREA A VERDE PUBBLICO ATTREZZATO DI PROGETTO (ART. 40)
 - AREE A PARCHEGGIO**
 - F305_P - AREA A PARCHEGGIO (ART. 59)