PLANIMETIRA OGGETTO DELLA LOCAZIONE

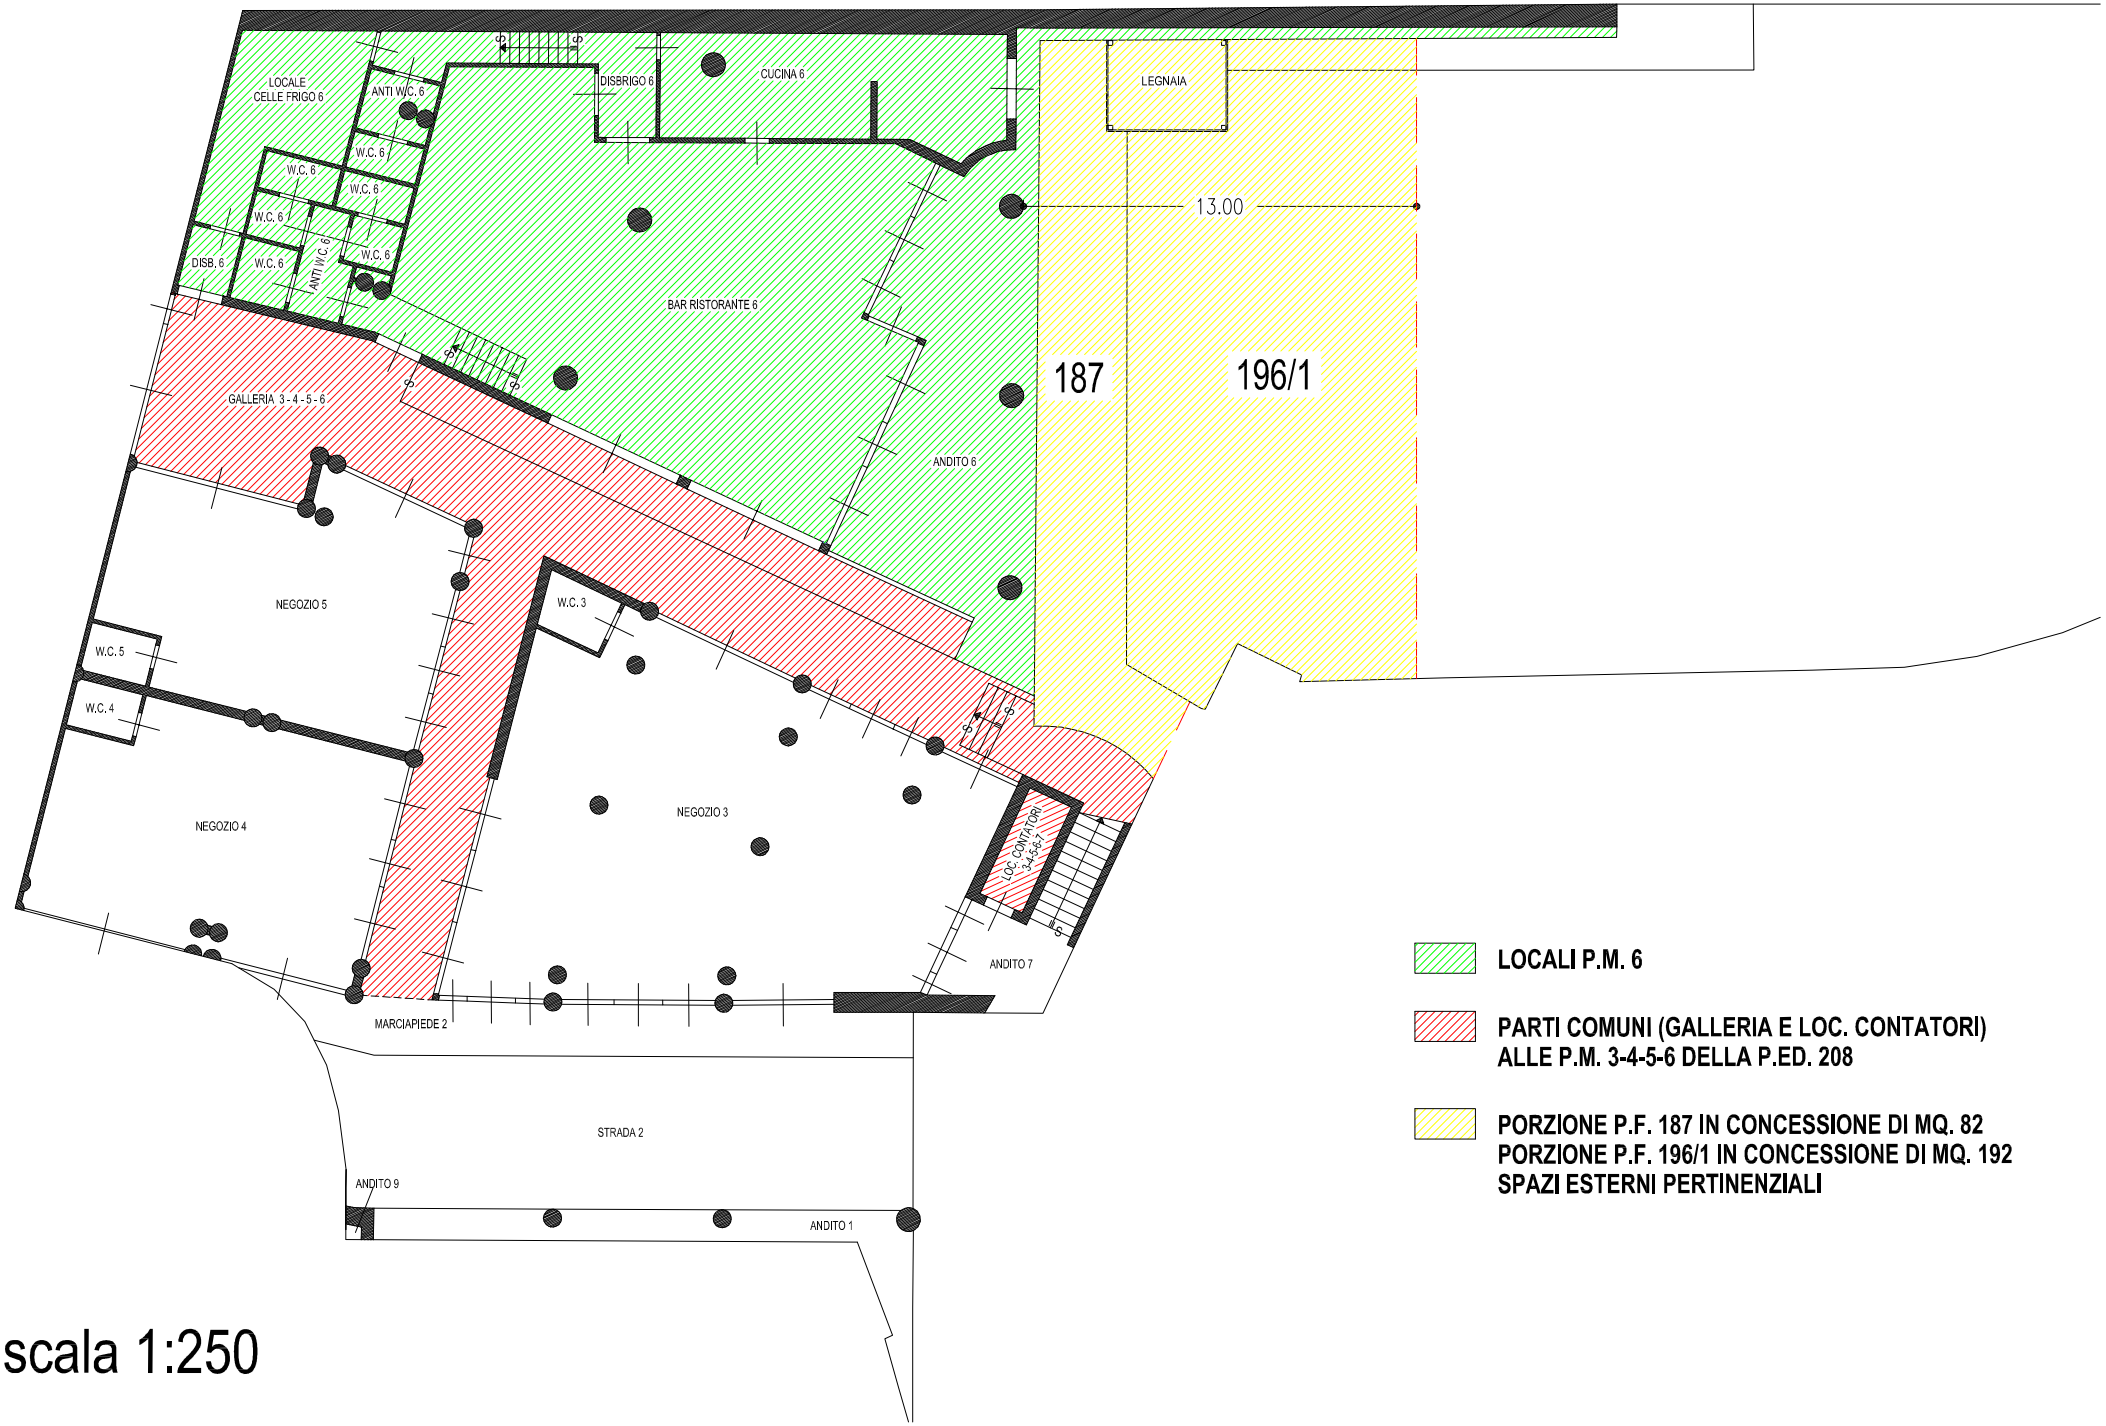

scala 1:250